


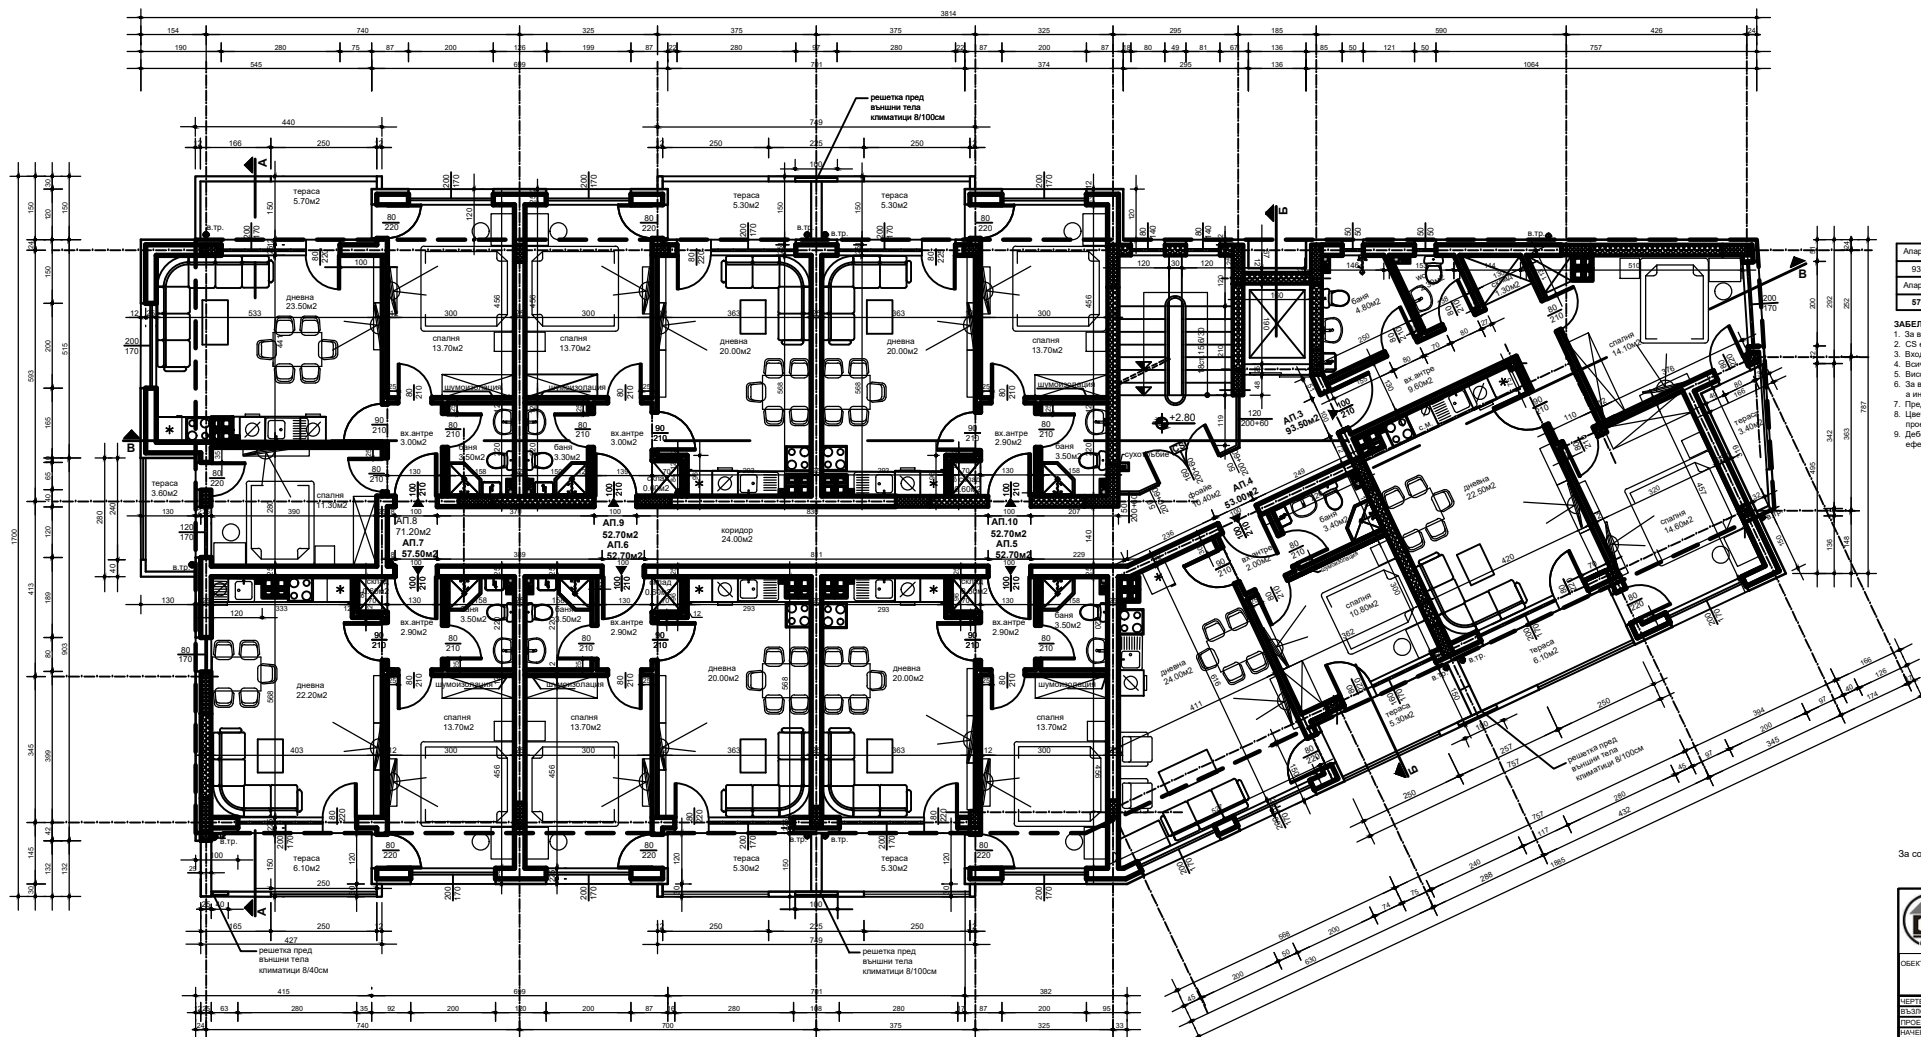

РАЗПРЕДЕЛЕНИЕ ВТОРИ ЕТАЖ М 1:50

ВТОРИ ЕТАЖ - КОТА +2.80

Апартамент 3	Апартамент 4	Апартамент 5	Апартамент 6
93.50m ²	53.00m ²	52.70m ²	52.70m ²
Апартамент 7	Апартамент 8	Апартамент 9	Апартамент 10
67.50m ²	71.20m ²	52.70m ²	52.70m ²

- ЗАБЕЛЕЖКИ:**
1. За вентилацията на мокрите помещения, да се гледат проекти по част ОВК.
 2. CS е самозатваряща се, димозупътна врата.
 3. Входните врати на жилищата да бъдат изпълнени с ОУ 30мин.
 4. Всички размери са в сантиметри.
 5. Височината на вратите да се мери от готов под.
 6. За всички конструктивни елементи да се гледат конструктивните проекти, а инсталациите Електро, Вод и ОВК от съответните проекти.
 7. Преди поръчане на дограмата да се вземат мерки от място.
 8. Цветовете на маляката и облицовките по фасадите се съгласуват с проектанта и инвеститора.
 9. Дебелината на топлоизолациите е изчислена в част Енергийна ефективност, топлосъхранение и икономия на енергия в сградата.

За собственика:
/ Николай Николов - изпълномощен /

		4000 Пловдив, ул. Антон Негов, тел.: 032/263 206 факс: 032/623 236, e-mail: soli_arch@yahoo.com	
ОБЪКТ:	ЖИЛИЩНА СГРАДА С НАДЗЕМНИ И ПОДЗЕМНИ ГАРАЖИ, В УЛИЦА № 32, 262, ЗА ЖИЛИЩНО СТРОИТЕЛСТВО, КВ. 7, ПО ПЛАНА НА КВ. "МОДЪР", ГР. ПЛОВДИВ		
ЧЕРТЕЖ:	РАЗПРЕДЕЛЕНИЕ ВТОРИ ЕТАЖ	Лист: 4 / 13	Масштаб: 1:50
ВЪВЕЖДОУЩИ:	АТАНАС ИВАНОВ	ФАЗА: Т.П.	ЧАСТ: АРХ.
ПРОЕКТИРА:	ИНЖ. Ц. СТОЯНОВ		
ИНЖЕНЕР:	ИНЖ. Д. ВЕРБОВА		
СЪГЛАСУВАЩИ:	ИНЖ. В. РАДИКОВ		
КОНСТРУИРА:	ИНЖ. СВЕТИН КОМЕР		
ВИ ИНСТАЛ:	ИНЖ. М. ДЕЛЧЕВА		
ОБЩ ИНСТАЛ:	ИНЖ. С. РАДИКОВ		
РАБОТАТА:	ИНЖ. Ц. СТОЯНОВ		