


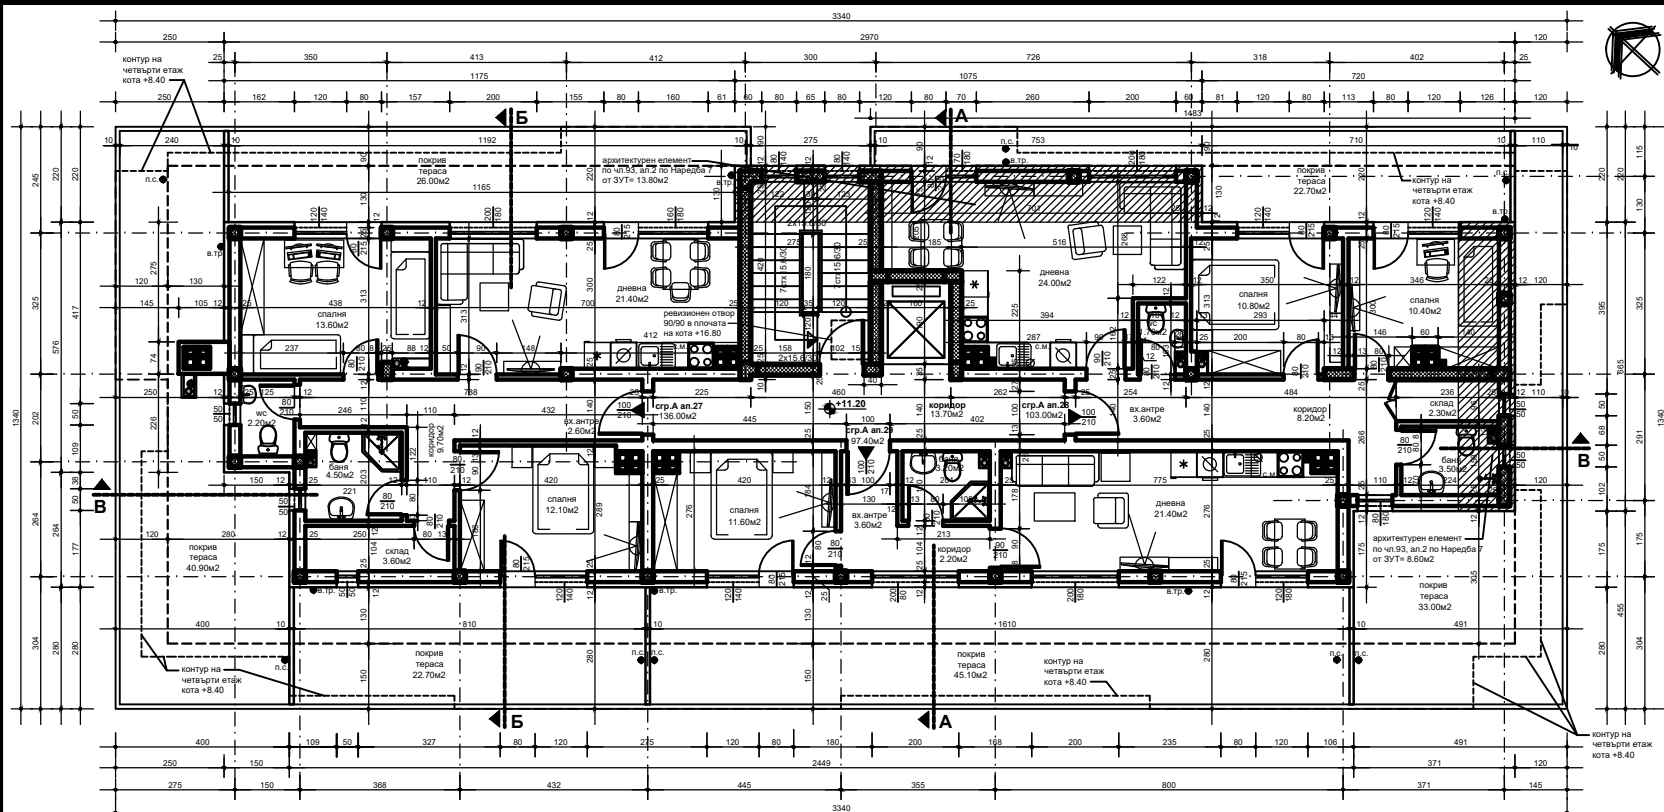

Апарт 27 стр.А	Апарт 28 стр.А	Апарт 29 стр.А
176.90м2	135.90м2	97.40м2

МАНСАРДЕН ЕТАЖ - КОТА +11.20
ЗП - МАНСАРДЕН ЕТАЖ - 350.40м2

ЗАБЕЛЕЖКИ:

1. За вентилацията на жилищните помещения, да се гледат проекти по част ОВК.
2. СБ е самозатваряща се, димопулптивна врата.
3. Всички размери, хоризонтални и вертикални са в сантиметри.
4. Вратите и прозорците са дадени със стъклени размери.
5. Височината на вратите да се мери от нивото на конструкцията.
6. За всички конструктивни елементи да се гледат конструктивните проекти, а инсталациите: Електро, Вод и ОВК от съответните проекти.
7. При несъответствие по време на строителството да се търсят проектантите.
8. Преди поръчване на дограмата да се вземат мерки от място.
9. Цветовете на маляката и облицовките по фасадите се съгласуват с проектанта и инвеститора.
10. Котата на партера е съобразена с умалената нивелета и котите на тротоара.
11. Проектът не носи вина за щети причинени от некоректно изпълнение.
12. Ръководителите на парчетите на балкони и тераси са с височина 110 см. от кола готов под на съответните тераси и балкони.
13. Дебелината на топлоизолацията е изчислена в част Енергийна ефективност, топлосъхранение и икономия на енергия в сградата.

СОБСТВЕНИЦИ:

Цветаева Корнелия
 Ангел Генов
 Стоян Генов
 Василена Костова
 Мария Атанасова
 Любомира Тодорова

Кирил Генов
 Станислав Мандрованов
 Мария Генова
 Атанас Тодиев
 Венелина Вуков



4000 Пловдив, ул. Антип I №6, тел.: 032/263 268
 факс: 032/623 238, e-mail: soli_archstudio@so.li

ОБЪЕКТ:	ДВЕ ЖИЛИЩНИ СГРАДИ В УТИ XII - 510.956А - ЖИЛИЩНО И ОБЩЕСТВЕНО ОБСЛУЖИВАЩО ЗАСТРОЙВАНЕ, кв.76, по плана на кв. "ХРИСТО СМЕРЧЕНСКИ" IV, - гр. ПЛОВДИВ		
ПОДЪЕМНИК:	ЖИЛИЩНА СГРАДА А		
ЧЕРТЕЖ:	РАЗПРЕДЕЛЕНИЕ МАНСАРДЕН ЕТАЖ - КОТА +11.20	ЛИСТ 6/18	НАСТ.АРХ. М 1:50
ПРОЕКТАНТ:	арх. Ц. СОЛМАНОВ	ФАЗА: Г.П.	2024г.
НАЧЕРТАЛ:	техн. Н. АБРАШЕВА		
СУПЕРВИЗОР:			
КОНСТРУКЦИИ:	инж. З. РАЙЧЕВ		
ЕЛ. ИНСТАЛ.	инж. С. КОМЕР		
В.В. ИНСТАЛ.	инж. М. БИЛЧЕВА		
ОВК ИНСТАЛ.	инж. С. РАЙЧЕВА		
ВА ФИРМАТА:	арх. Ц. СОЛМАНОВ		

ЖИЛИЩНА СГРАДА А - РАЗПРЕДЕЛЕНИЕ МАНСАРДЕН ЕТАЖ - КОТА +11.20

М 1 : 50