


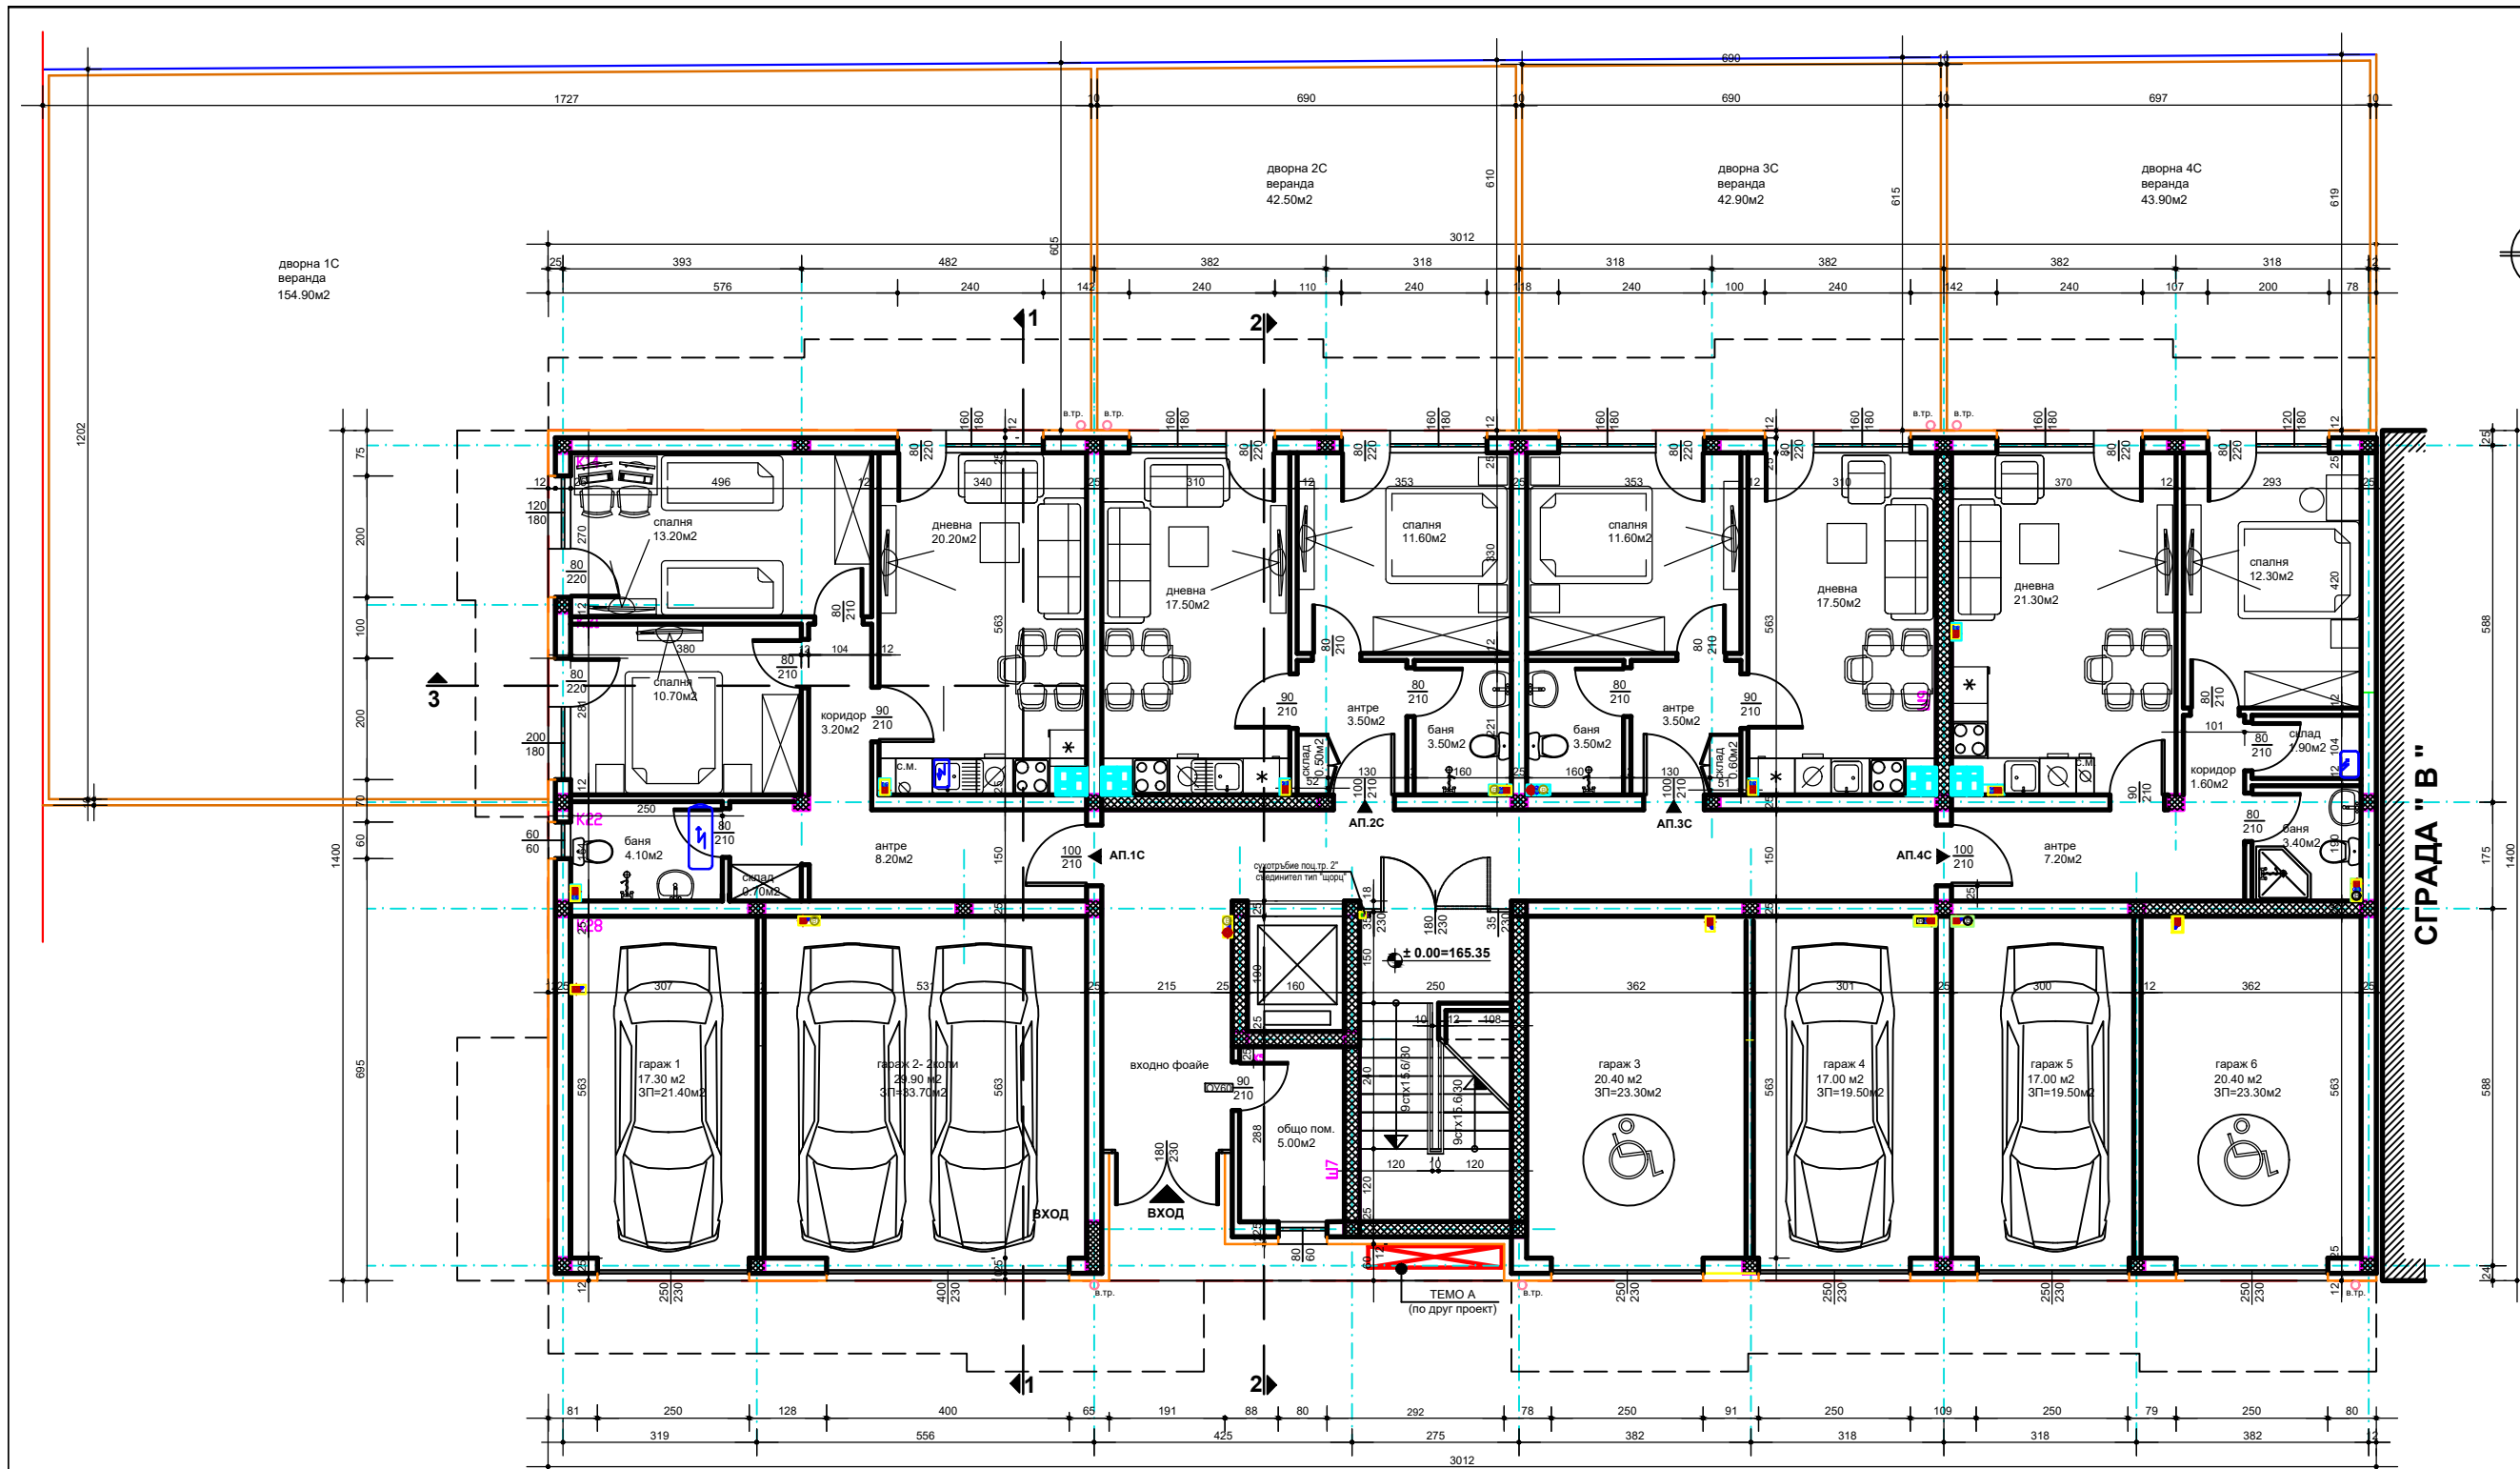

РАЗПРЕДЕЛЕНИЕ 1 етаж СГРАДА " С " М 1:50



Гараж1 ср.С	Гараж2 ср.С	Гараж3 ср.С	Гараж4 ср.С
21.40м2	33.70м2	23.30м2	19.50м2
Гараж5 ср.С	Гараж6 ср.С	Апарт.1 ср.С	Апарт.2 ср.С
19.50м2	23.30м2	70.80м2	42.90м2
Апарт.3 ср.С	Апарт.4 ср.С		
42.90м2	55.10м2		

СГРАДА С - ПЪРВИ ЕТАЖ - КОТА ± 0.00

- ЗАБЕЛЕЖКИ:**
1. За вентилацията на покритите помещения, да се гледат проекти по част ОВК.
 2. CS е самозатваряща се, димоуплътнена врата.

		4000 Пловдив, ул. Антим I №9, тел.: 032/263 208 факс: 032/623 238, e-mail: soli_arch@yahoo.com		
ОБЕКТ:				КОМПЛЕКС ОТ ЖИЛИЩНИ СГРАДИ В УПИ XVII - 102 0062, ЗА ЖИЛИЩНО СТРОИТЕЛСТВО И ООД, идент. № 533.1407, КВ 54, ПО ПЛАНА НА КВ " ОСТРОМИЛА - БЕЛОМОРСКИ " , - гр. ПЛОВДИВ
ПОДОбЕКТ:				ЖИЛИЩНА СГРАДА " С "
ЧЕРТЕЖ:	РАЗПРЕДЕЛЕНИЕ ПЪРВИ ЕТАЖ КОТА ±0.00	ЛИСТ: 17 / 33	ЧАСТ:АРХ. М.: 1:50	
ВЪЗЛОЖИТЕЛ:	" ДЖИ ЕС ДЖИ " ООД	ФАЗА: Т.П.	2025г.	
ПРОЕКТАНТ:	арх. Ц. СОЛАНОВ			
НАЧЕРТАЛ:	техн. И. НЕЙКОВА			
СЪГЛАСУВАЛИ:				
КОНСТРУКЦИИ:	инж. З. РАДЕЛОВ			
ЕЛ. ИНСТАЛ.:	инж. С. ЮМЕР			
ВК ИНСТАЛ.:	инж. М. ДЕЛЧЕВА			
ОВК ИНСТАЛ.:	инж. СТ. РАЙКОВА			
ПБ:	инж. В. ДИМИТРОВ			