


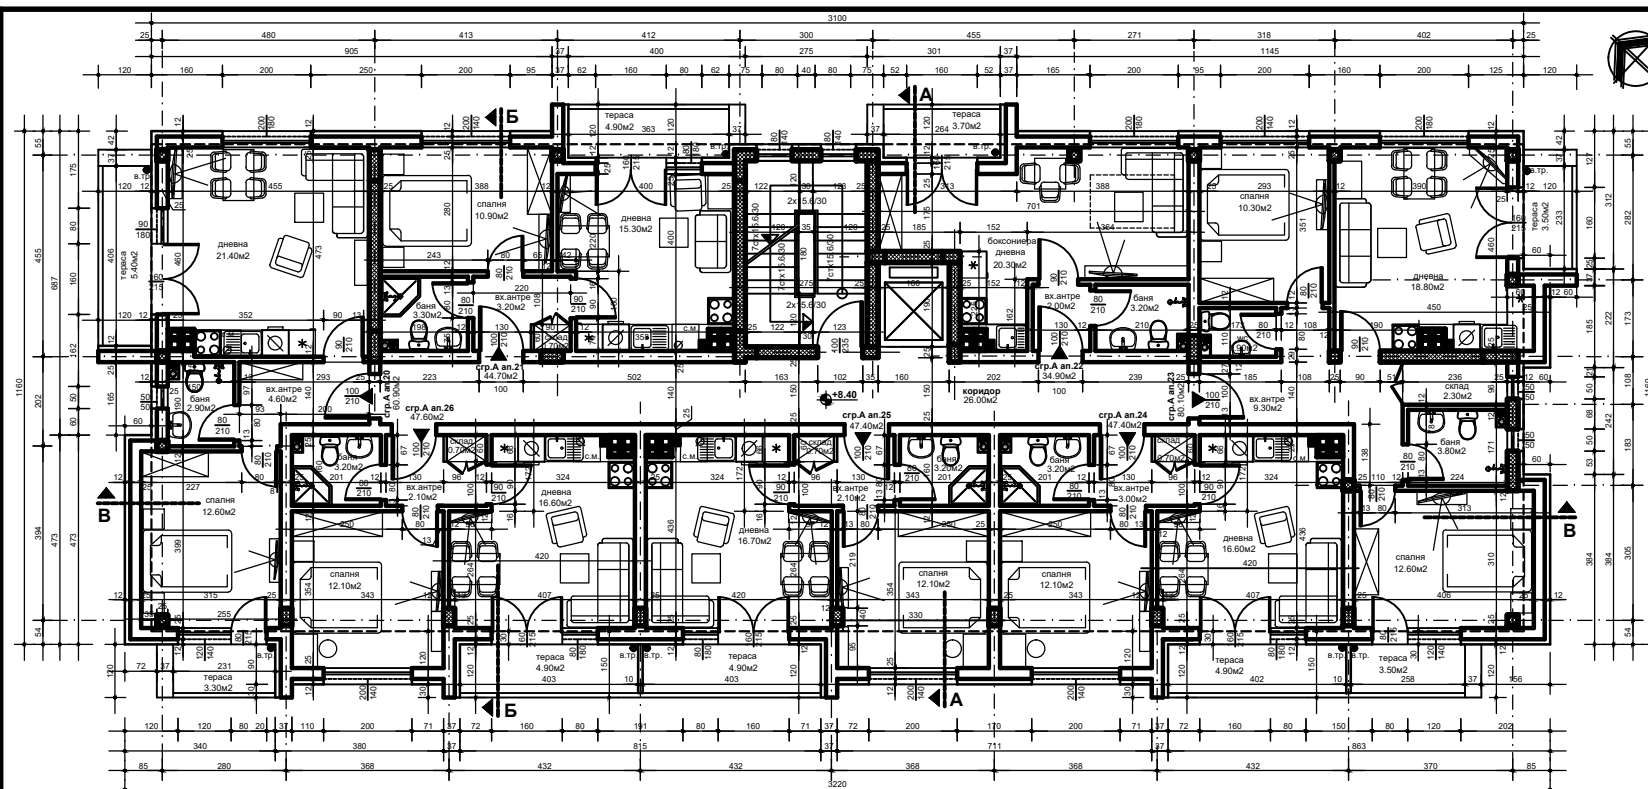

Апарт.20 стр.А	Апарт.21 стр.А	Апарт.22 стр.А	Апарт.23 стр.А
60.90m2	44.70m2	34.90m2	80.10m2
Апарт.24 стр.А	Апарт.25 стр.А	Апарт.26 стр.А	
47.40m2	47.40m2	47.60m2	

ЧЕТВЪРТИ ЕТАЖ - КОТА +8.40
ЗП - ЧЕТВЪРТИ ЕТАЖ - 372.30m2

ЗАБЕЛЕЖКИ:

1. За вентилацията на мокрите помещения, да се гледат проекти по част ОБК.
2. СС е самозатваряща се, димоплътно врата.
3. Вонни размери, хоризонтални и вертикални са в сантиметри.
4. Вратите и прозорците са дадени със стопански размери.
5. Височината на вратите да се мери от нивото на конструкцията.
6. За всички конструктивни елементи да се гледат конструктивните проекти, а инсталациите (Електро, Вих и ОБК) от съответните проекти.
7. При ниските по време на строителството да се вземат мерки от място.
8. Преди поръчване на дограмата да се вземат мерки от място.
9. Цветовете на макилата и облицовките по фасадите се съгласуват с проекцията и макилата.
10. Котата на партера е съобразена с улчната нивелета и котите на тротоара.
11. Проектантът не носи вина за щети причинени от некоректно изпълнение.
12. Ръководителите на параметрите на балкони и тераси са с височина 110 см. от kota готов под на съответните тераси и балкони.
13. Дебителната на топлоизолацията е изчислена в част Енергийна ефективност, топоразсрещане и икономия на енергия в сградата.

СОБСТВЕНИЦИ:

Цветанка Кидикова
Ангел Генов
Стефан Генов
Василка Коскова
Мария Атанасова
Любомира Тобиас

Кирил Генов
Снежана Мандралова
Мария Генова
Атанас Тобиас
Венелин Вуков

СОЛИ
АРХИТЕКТУРНИ БЮРО

4000 Пловдив, ул. Антич I №9, тел.: 032/263 208
факс: 032/623 238, e-mail: soli_arch@yahoo.com

ОБЕКТ:	ДВЕ ЖИЛИЩНИ СГРАДИ В УТИ XII - 510.956В - ЖИЛИЩНО И ОБЩЕСТВЕНА ОБСЛУЖИВАЩА ЗАСТРОЙКАВАНЕ, КВ.78, ПО ПЛАНА НА КВ. "ОРИСНО СЪМЯНЧЕНСКИ" IV - П. ПЛОВДИВ		
ПОДОВАЖКА:	ЖИЛИЩНА СГРАДА А		
ЧЕРТЕЖ:	РАЗПРЕДЕЛЕНИЕ ЧЕТВЪРТИ ЕТАЖ	ЛИСТ 019	ЧАСТ АРХ. М 1:50
	КОТА +8.40	ФАЗА Т.П.	2024г.
ПРОЕКТАНТ:	арх. Ц. СОЛМАНОВ		
НАЧЕРТАВ:	техн. Н. АБРАШЕВА		
СЪСТАВЯВАН:			
КОНСТРУИР:	инж. З. РАЙЧЕЛОВ		
ЕЛ. ИНСТАЛ:	инж. С. КУМЕР		
ОВИ. ИНСТАЛ:	инж. М. ВЕТЕШЕВА		
ОВИ. ИНСТАЛ:	инж. СТ. РАЙЧЕВА		
ЗА ФИРМАТА:	арх. Ц. СОЛМАНОВ		

ЖИЛИЩНА СГРАДА А - РАЗПРЕДЕЛЕНИЕ ЧЕТВЪРТИ ЕТАЖ - КОТА +8.40

М 1 : 50