


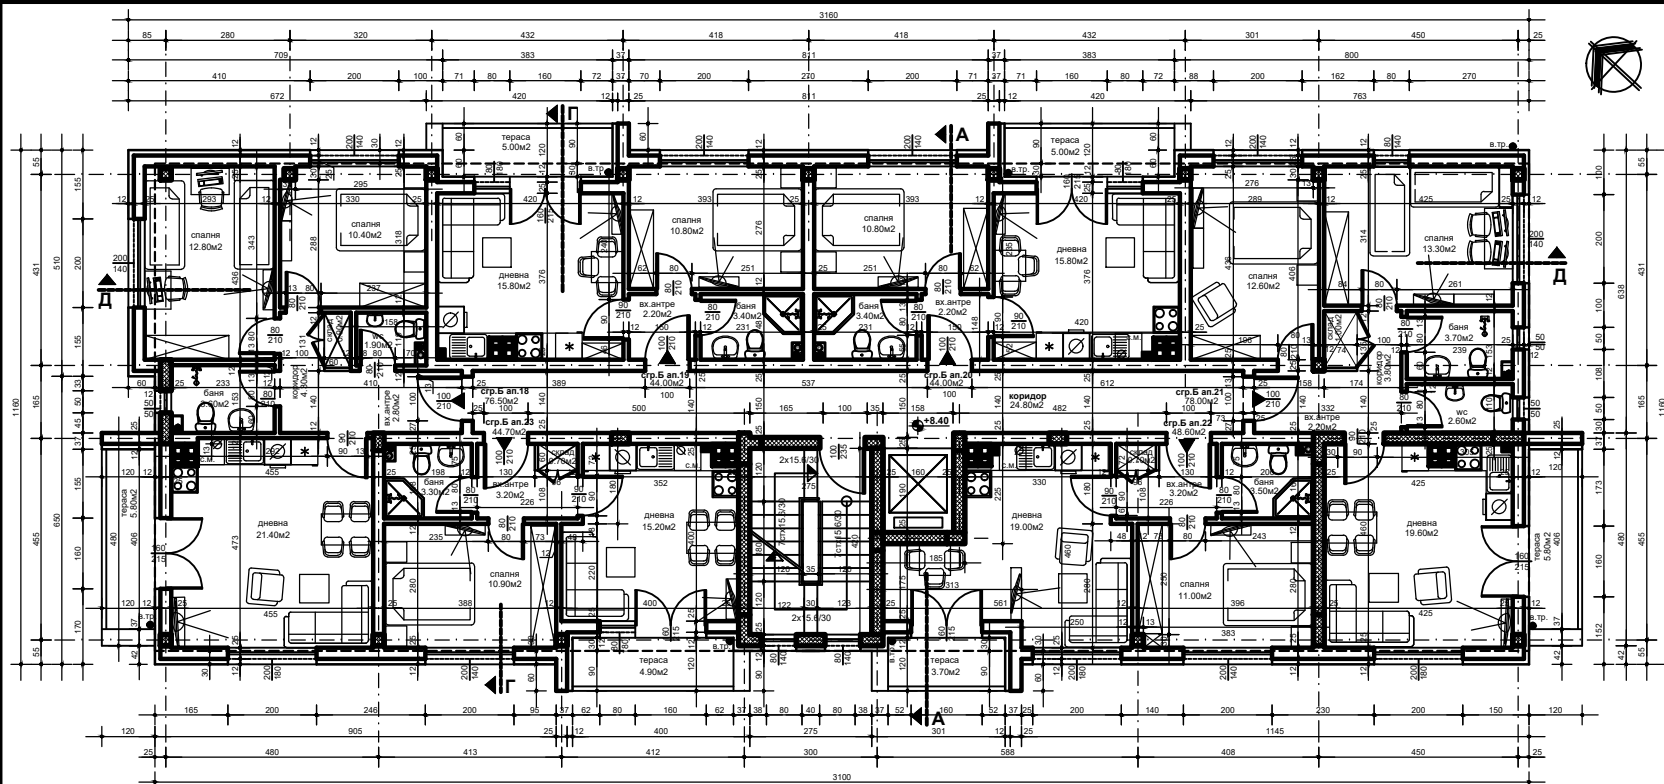

Апарт. 18 стр.Б	Апарт. 19 стр.Б	Апарт. 20 стр.Б
76.50м2	44.00м2	44.00м2
Апарт. 21 стр.Б	Апарт. 22 стр.Б	Апарт. 23 стр.Б
78.00м2	48.60м2	44.70м2

ЧЕТВЪРТИ ЕТАЖ - КОТА +8.40
ЗП - ВТОРИ ЕТАЖ - 361.40м2

ЗАБЕЛЕЖКИ:

1. За вентилацията на мопите помещения, да се гледат проекти по част ОВК.
2. СС е самозатваряща се, димоплътно врата.
3. Всички размери, хоризонтални и вертикални са в сантиметри.
4. Вратите и прозорците са дадени със стандартни размери.
5. Височината на вратите да се мери от нивото на конструкцията.
6. За всички конструктивни елементи да се гледат конструктивните проекти, а инсталациите Електро, Вод и ОВК от съответните проекти.
7. При неясноти по време на строителството да се вземат мерки от място.
8. Преди поръчване на дограмата да се вземат мерки от място.
9. Цветовете на маляката и облицовките по фасадите се съгласуват с проектанта и инвеститора.
10. Котата на партера е съобразена с уличната нивелета и котите на тротоара.
11. Пространствата не носят вина за щети причинени от некоректно изпълнение.
12. Ръкохватките на паралелите на балкони и тераси са с височина 110 см. от кота готов под на съответните тераси и балкони.
13. Дебелената на топлоизолацията е изчислена в част Енергийна ефективност, топлосъхранение и икономия на енергия в сградата.

СОБСТВЕНИЦИ:

Цветелина Котикова
Ангел Генев
Снежана Генев
Василка Костова
Мария Атанасова
Любомира Тодорова

Кирил Генев
Снежана Мананджия
Мария Генева
Атанас Тодиев
Венцислав Вуков



4000 Пловдив, ул. Антик I №9, тел.: 032/263 208
факс: 032/623 236, e-mail: soli_arch@yahoo.com

ОБЕКТ:	ДВЕ ЖИЛИЩНИ СГРАДИ В УЛИЦА № 510-5588 - ЖИЛИЩНО - ОБЩЕСТВЕНО ОБСЛУЖВАЩО ЗАСТРОЙВАНЕ, кв. 78, ПО ПЛАНА НА кв. ЖИЛИЩНО СМЕРЧЕВСКИ ТЪ - гр. ПЛОВДИВ
ПРОЕКТ:	ЖИЛИЩНА СГРАДА Б
ЧЕРТЕЖ:	РАЗПРЕДЕЛЕНИЕ ЧЕТВЪРТИ ЕТАЖ КОТА +8.40
ПРОЕКТАНТ:	инж. Ц. СОЛАНОВ
НАЧЕРТАВ:	инж. Н. АБРАХАМОВА
ОБЪКТОУМНИК:	инж. З. РАЙЧЕВ
КОНСТРУКЦИИ:	инж. С. КУМЕР
ЕЛ. ИНСТАЛ.:	инж. М. ДЕРМЕНДЖИЯ
ОВК ИНСТАЛ.:	инж. СТ. РАЙКОВА
ЗА ФИРМАТА:	инж. Ц. СОЛАНОВ

ЖИЛИЩНА СГРАДА Б - РАЗПРЕДЕЛЕНИЕ ЧЕТВЪРТИ ЕТАЖ - КОТА +8.40

М 1 :50