


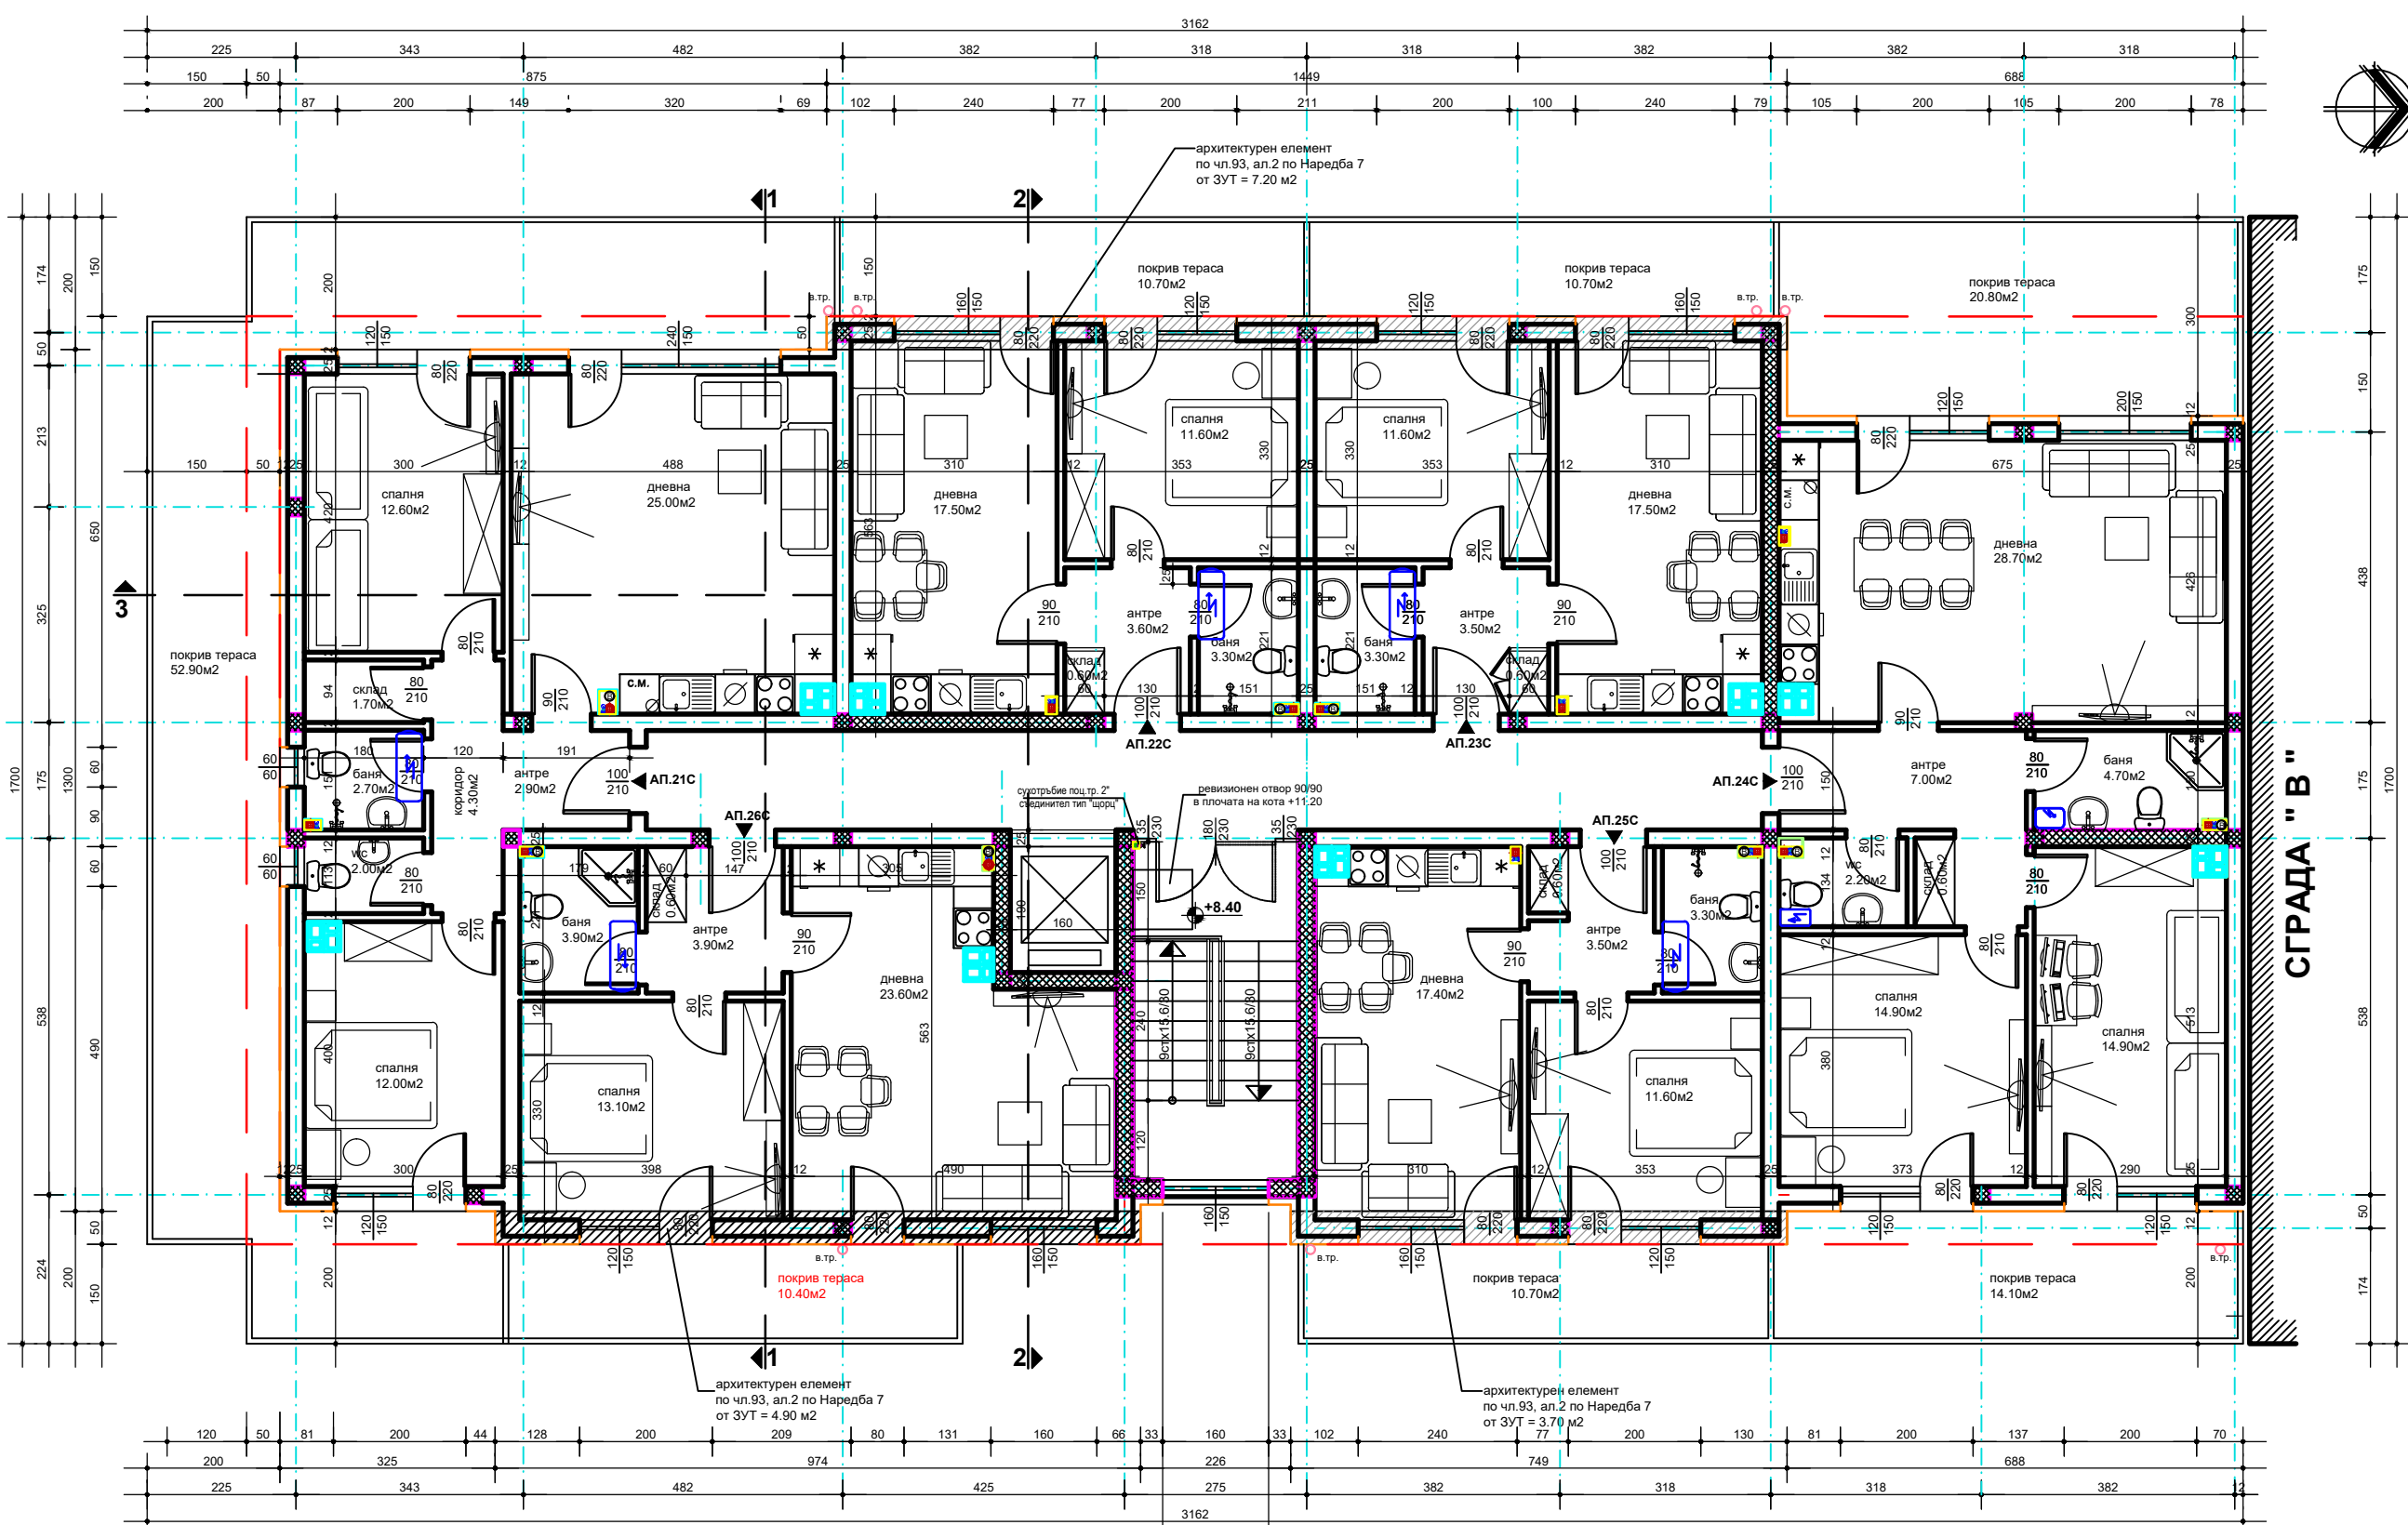

Апарт.21 сгp.C	Апарт.22 сгp.C	Апарт.23 сгp.C
130.00м2	53.80м2	53.80м2
Апарт.24 сгp.C	Апарт.25 сгp.C	Апарт.26 сгp.C
119.40м2	53.80м2	53.10м2

СГРАДА С - МАНАРДЕН ЕТАЖ - КОТА + 8.40

- ЗАБЕЛЕЖКИ:**
- За вентилацията на мокрите помещения, да се гледат проекти по част ОВК.
 - CS е самозатваряща се, димоуплътнена врата.

РАЗПРЕДЕЛЕНИЕ мансарден етаж СГРАДА " С " М 1:50



4000 Пловдив, ул. Антим I №9, тел.: 032/263 208
факс: 032/623 238, e-mail: soli_arch@yahoo.com

ОБЕКТ:	КОМПЛЕКС ОТ ЖИЛИЩНИ СГРАДИ В УПИ XVII - 102 0062, ЗА ЖИЛИЩНО СТРОИТЕЛСТВО И ООД, идент.№ 533.1407, КВ 54, ПО ПЛАНА НА КВ." ОСТРОМИЛА - БЕЛОМОРСКИ ", - гр. ПЛОВДИВ		
ПОДОБЕКТ:	ЖИЛИЩНА СГРАДА " С "		
ЧЕРТЕЖ:	РАЗПРЕДЕЛЕНИЕ МАНАРДЕН ЕТАЖ	ЛИСТ: 20 / 33	ЧАСТ:АРХ
ВЪЗЛОЖИТЕЛ:	" ДЖИ ЕС ДЖИ " ООД	МАСШ:	М : 1:50
ПРОЕКТАНТ:	арх. Ц. СОЛАКОВ	ФАЗА:	Т.П.
НАЧЕРТАЛ:	техн. И. НЕЙКОВА	ГОДИНА:	2025г.
СЪГЛАСУВАЛИ:			
КОНСТРУКЦИИ:	инж. З. РАНДЕЛОВ		
ЕЛ. ИНСТАЛ.:	инж. С. ЮМЕР		
ОВК ИНСТАЛ.:	инж. М. ДЕЛЧЕВА		
ОВК ИНСТАЛ.:	инж. СТ. РАЙКОВА		
ПБ:	инж. В. ДИМИТРОВ		