


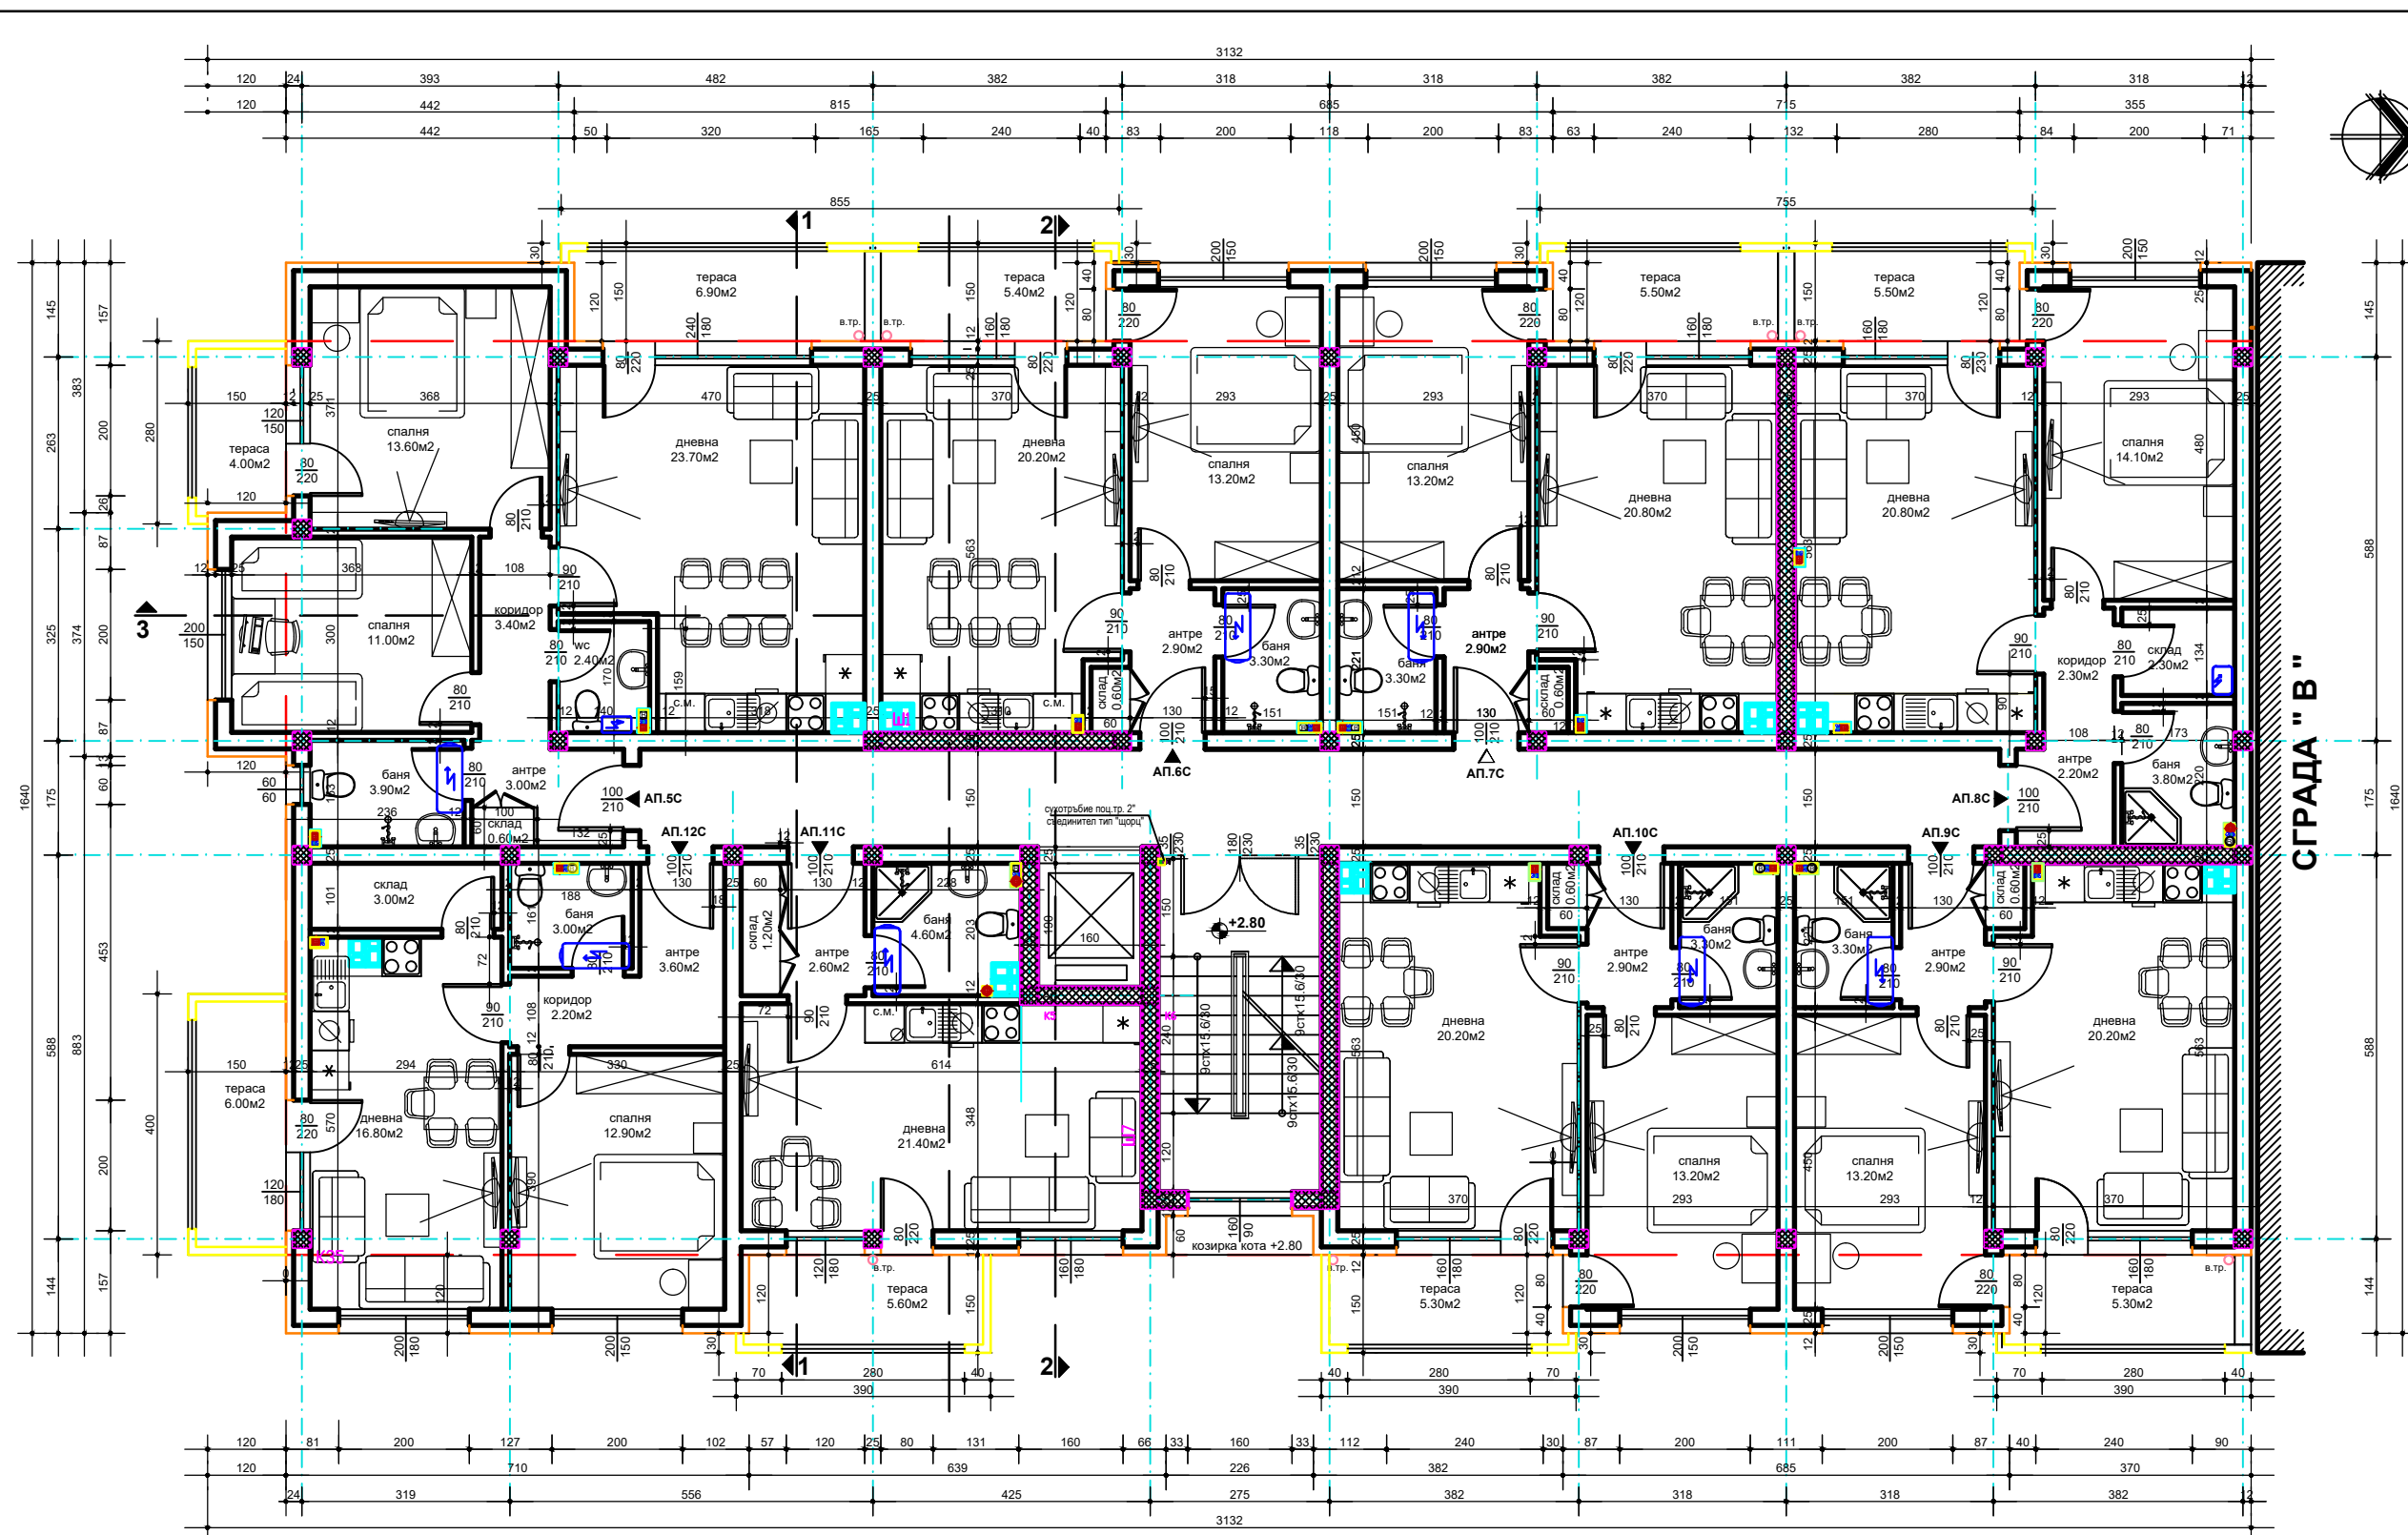

РАЗПРЕДЕЛЕНИЕ 2 етаж СГРАДА " С " М 1:50

Апарт.5 сгр.С	Апарт.6 сгр.С	Апарт.7 сгр.С	Апарт.8 сгр.С
85.10м2	52.40м2	52.40м2	58.70м2
Апарт.9 сгр.С	Апарт.10 сгр.С	Апарт.11 сгр.С	Апарт.12 сгр.С
52.50м2	52.60м2	41.10м2	56.20м2

СГРАДА В - ВТОРИ ЕТАЖ - КОТА + 2.80

- ЗАБЕЛЕЖКИ:
1. За вентилацията на мокрите помещения, да се гледат проекти по част ОВК.
 2. CS е самозатваряща се, димоуплътнена врата.



4000 Пловдив, ул. Антим I №9, тел.: 032/263 208
факс: 032/623 238, e-mail: soli_arch@yahoo.com

ОБЕКТ:	КОМПЛЕКС ОТ ЖИЛИЩНИ СГРАДИ В УПИ XVII - 102 0062, ЗА ЖИЛИЩНО СТРОИТЕЛСТВО И ООД, идент.№ 533.1407, КВ 54, ПО ПЛАНА НА КВ. "ОСТРОМИЛА - БЕЛОМОРСКИ", - гр. ПЛОВДИВ		
ПОДОБЕКТ:	ЖИЛИЩНА СГРАДА " С "		
ЧЕРТЕЖ:	РАЗПРЕДЕЛЕНИЕ ВТОРИ ЕТАЖ	ЛИСТ: 18 / 33	ЧАСТ:АРХ.
ВЪЗЛОЖИТЕЛ:	" ДЖИ ЕС ДЖИ " ООД	КОТА +2.80	М : 1:50
ПРОЕКТАНТ:	арх. Ц. СОЛАКОВ	ФАЗА: Т.П.	2025г.
НАЧЕРТАЛ:	техн. И. НЕЙКОВА		
СЪГЛАСУВАЛИ:			
КОНСТРУКЦИИ:	инж. З. РАДЕЛОВ		
ЕЛ. ИНСТАЛ.:	инж. С. ЮМЕР		
ВК ИНСТАЛ.:	инж. М. ДЕЛЧЕВА		
ОВК ИНСТАЛ.:	инж. СТ. РАЙКОВА		
ПБ:	инж. В. ДИМИТРОВ		