


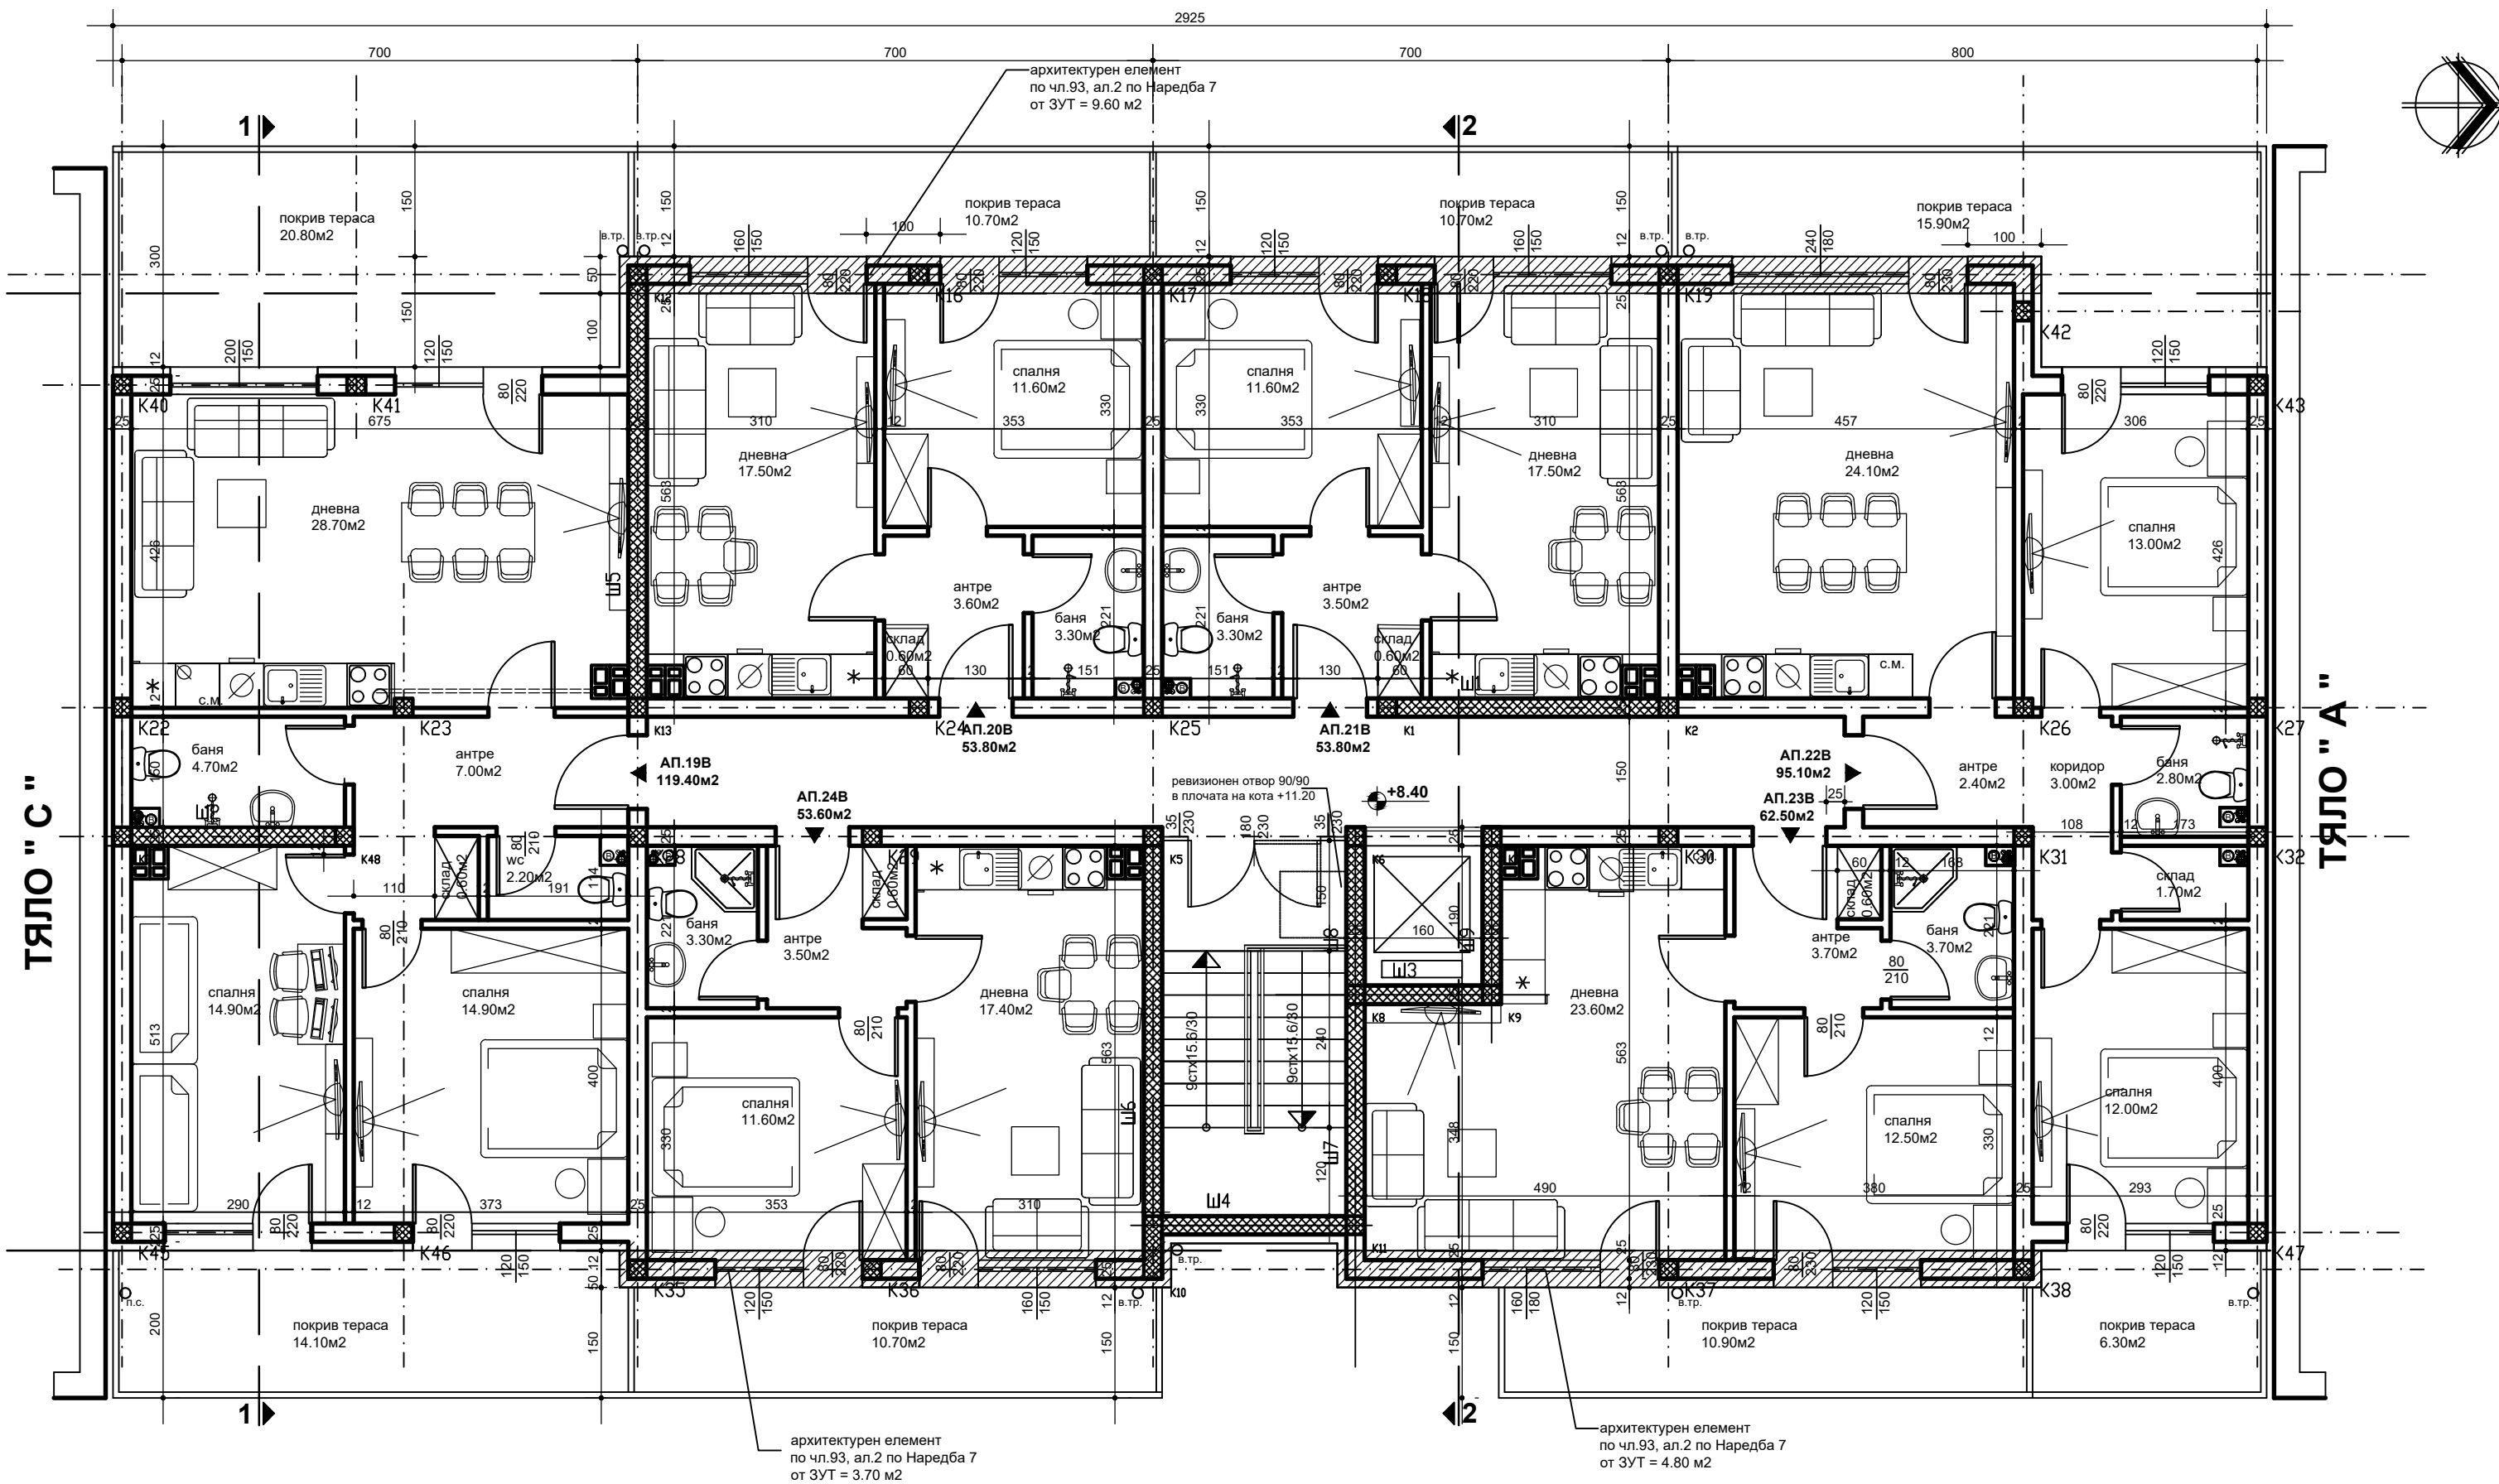

РАЗПРЕДЕЛЕНИЕ мансарден етаж
 ТЯЛО " В " 3.П. 489.00м² М 1:50