


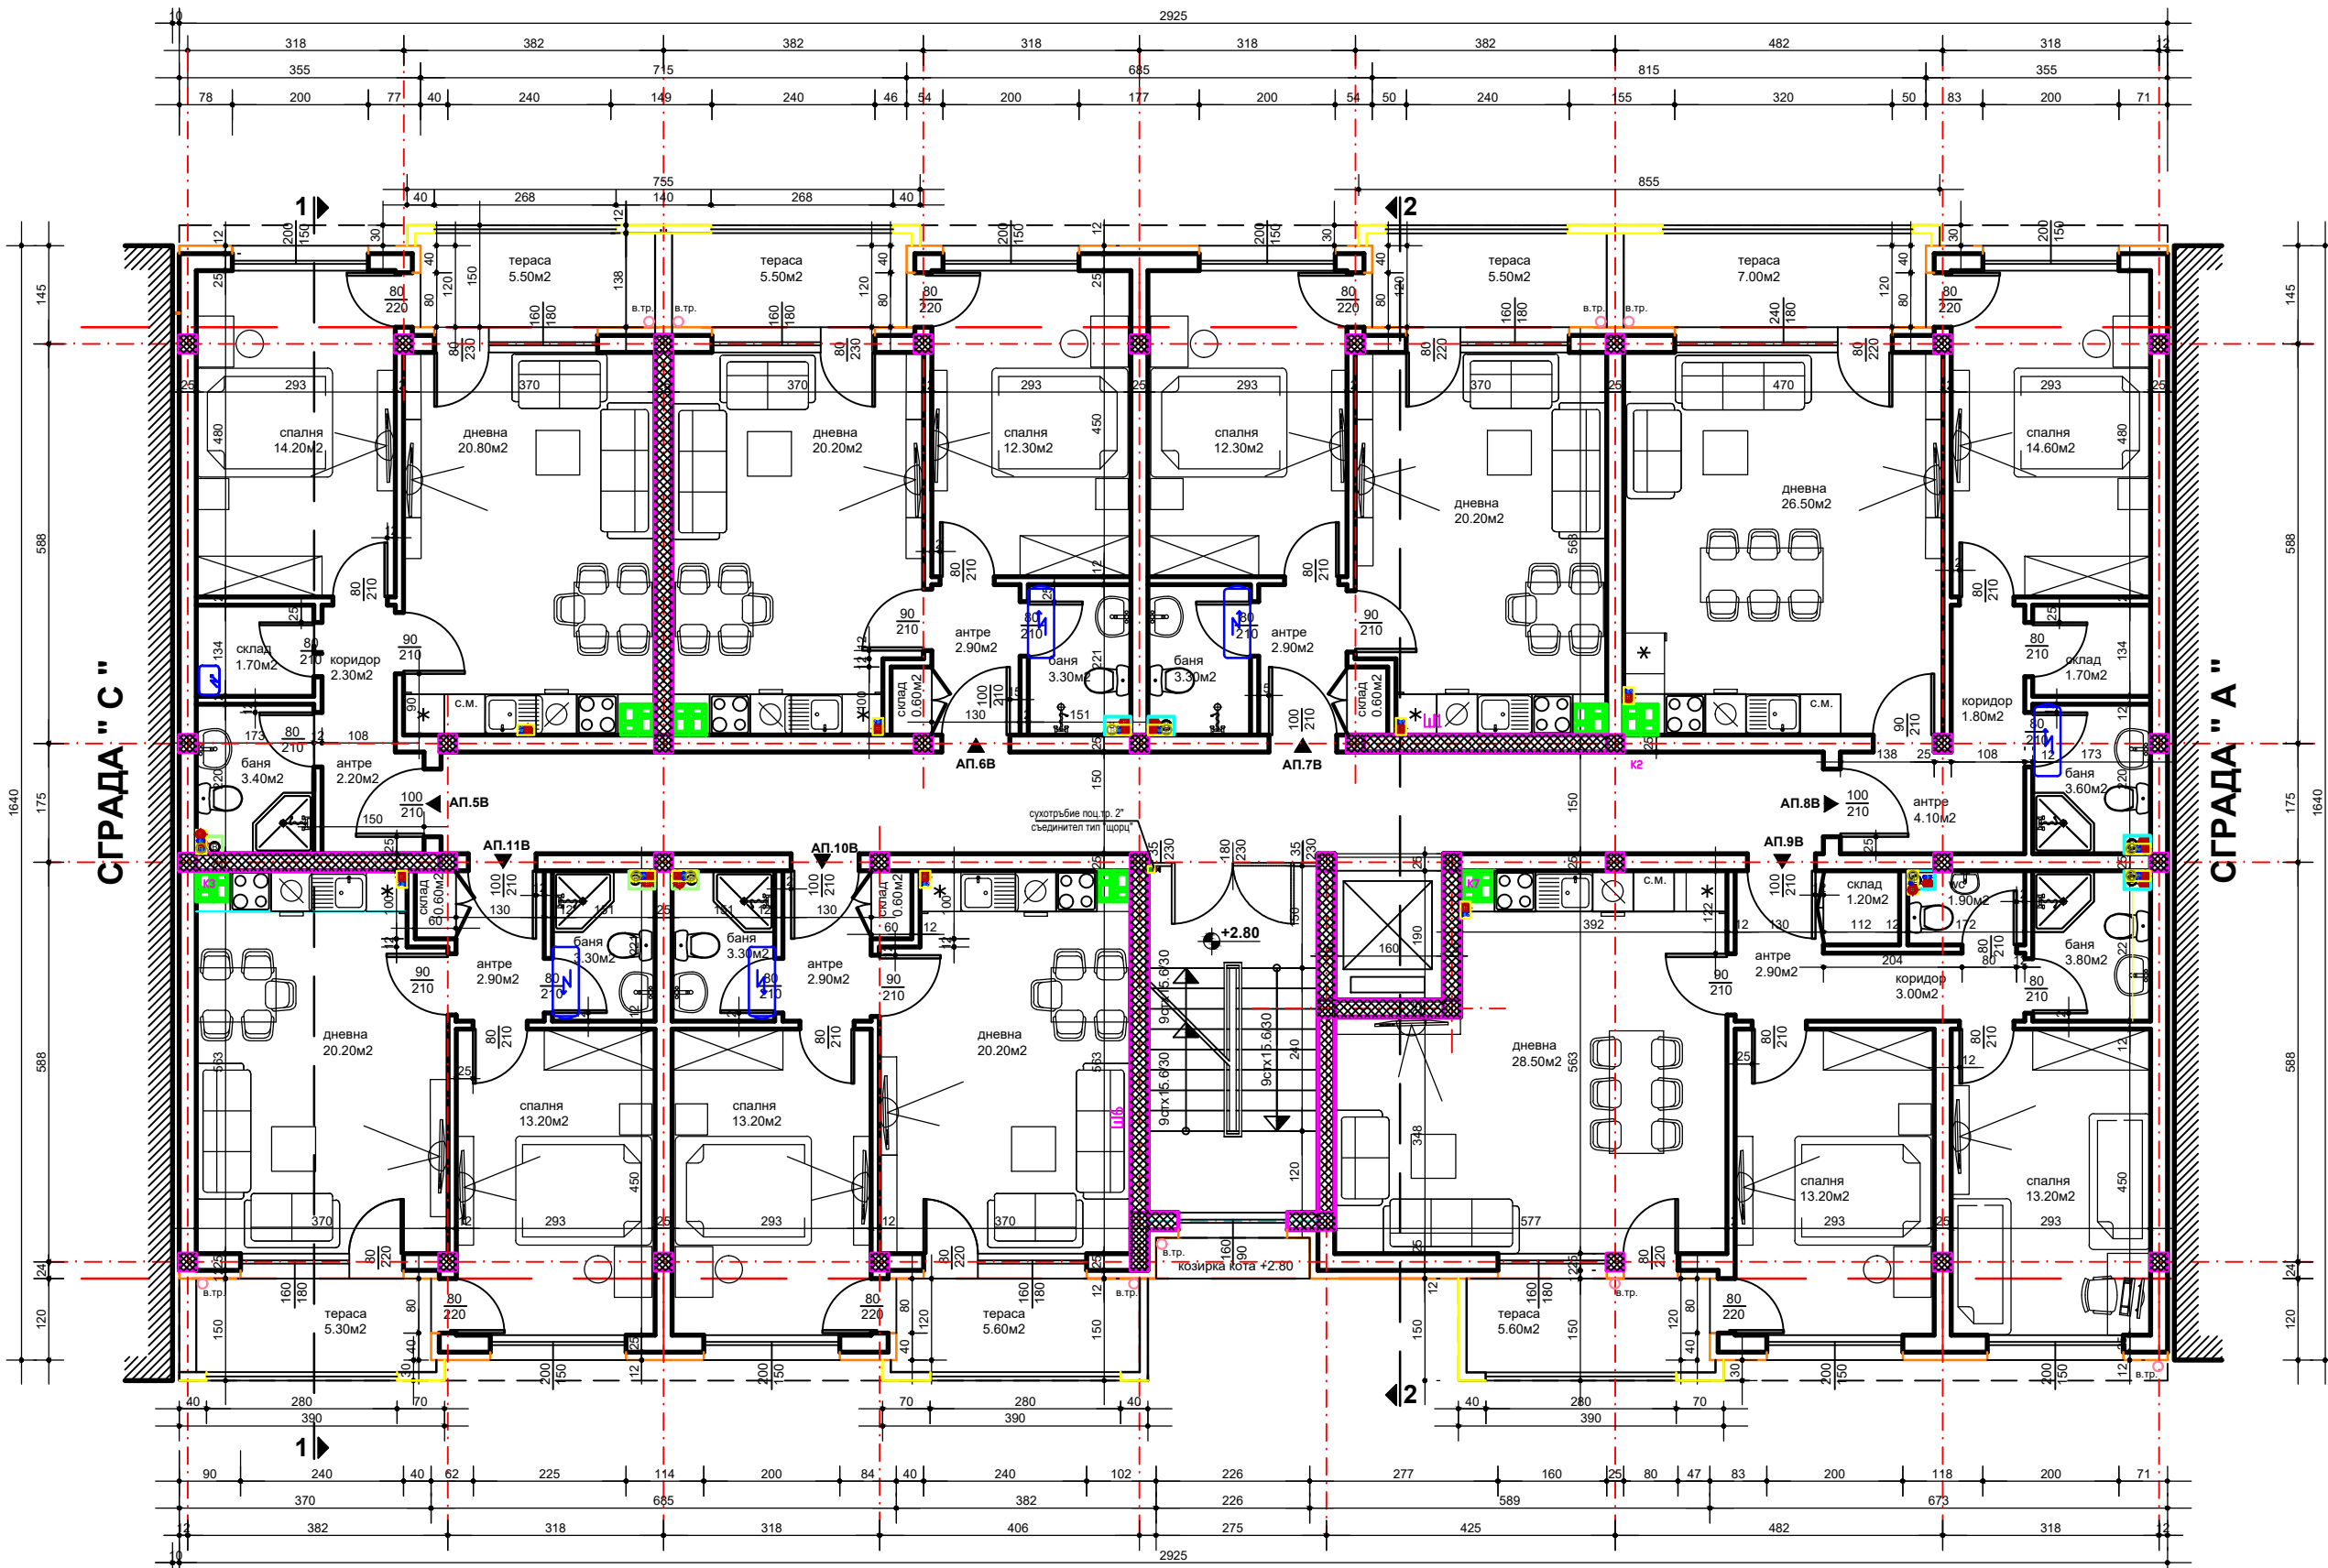

Апарт.5 сгр.В	Апарт.6 сгр.В	Апарт.7 сгр.В	Апарт.8 сгр.В
57.70м2	51.40м2	51.40м2	67.50м2
Апарт.9 сгр.В	Апарт.10 сгр.В	Апарт.11 сгр.В	
84.60м2	52.50м2	52.50м2	

СГРАДА В - ВТОРИ ЕТАЖ - КОТА + 2.80

- ЗАБЕЛЕЖКИ:**
1. За вентилацията на мокрите помещения, да се гледат проекти по част ОВК.
 2. CS е самозатваряща се, димоуплътнена врата.

РАЗПРЕДЕЛЕНИЕ 2 етаж СГРАДА " В " М 1:50



4000 Пловдив, ул. Антим I №9, тел.: 032/263 208
факс: 032/623 238, e-mail: soli_arch@yahoo.com

ОБЕКТ:	КОМПЛЕКС ОТ ЖИЛИЩНИ СГРАДИ В УПИ XVII - 102 0062, ЗА ЖИЛИЩНО СТРОИТЕЛСТВО И ООД, ИДЕНТ.№ 533.1407, КВ 54, ПО ПЛАНА НА КВ." ОСТРОМИЛА - БЕЛОМОРСКИ ", - гр. ПЛОВДИВ		
ПОДОБЕКТ:	ЖИЛИЩНА СГРАДА " В "		
ЧЕРТЕЖ:	РАЗПРЕДЕЛЕНИЕ ВТОРИ ЕТАЖ КОТА +2.80	ЛИСТ: 11 / 33	ЧАСТ:АРХ
ВЪЗЛОЖИТЕЛ:	" ДЖИ ЕС ДЖИ " ООД		
ПРОЕКТАНТ:	арх. Ц. СОЛАКОВ		
НАЧЕРТАЛ:	техн. И. НЕЙКОВА		
СЪГЛАСУВАЛИ:			
КОНСТРУКЦИИ:	инж. З. РАНДЕЛОВ		
ЕЛ. ИНСТАЛ.:	инж. С. ЮМЕР		
ВК ИНСТАЛ.:	инж. М. ДЕЛЧЕВА		
ОВК ИНСТАЛ.:	инж. СТ. РАЙКОВА		
ПБ:	инж. В. ДИМИТРОВ		