


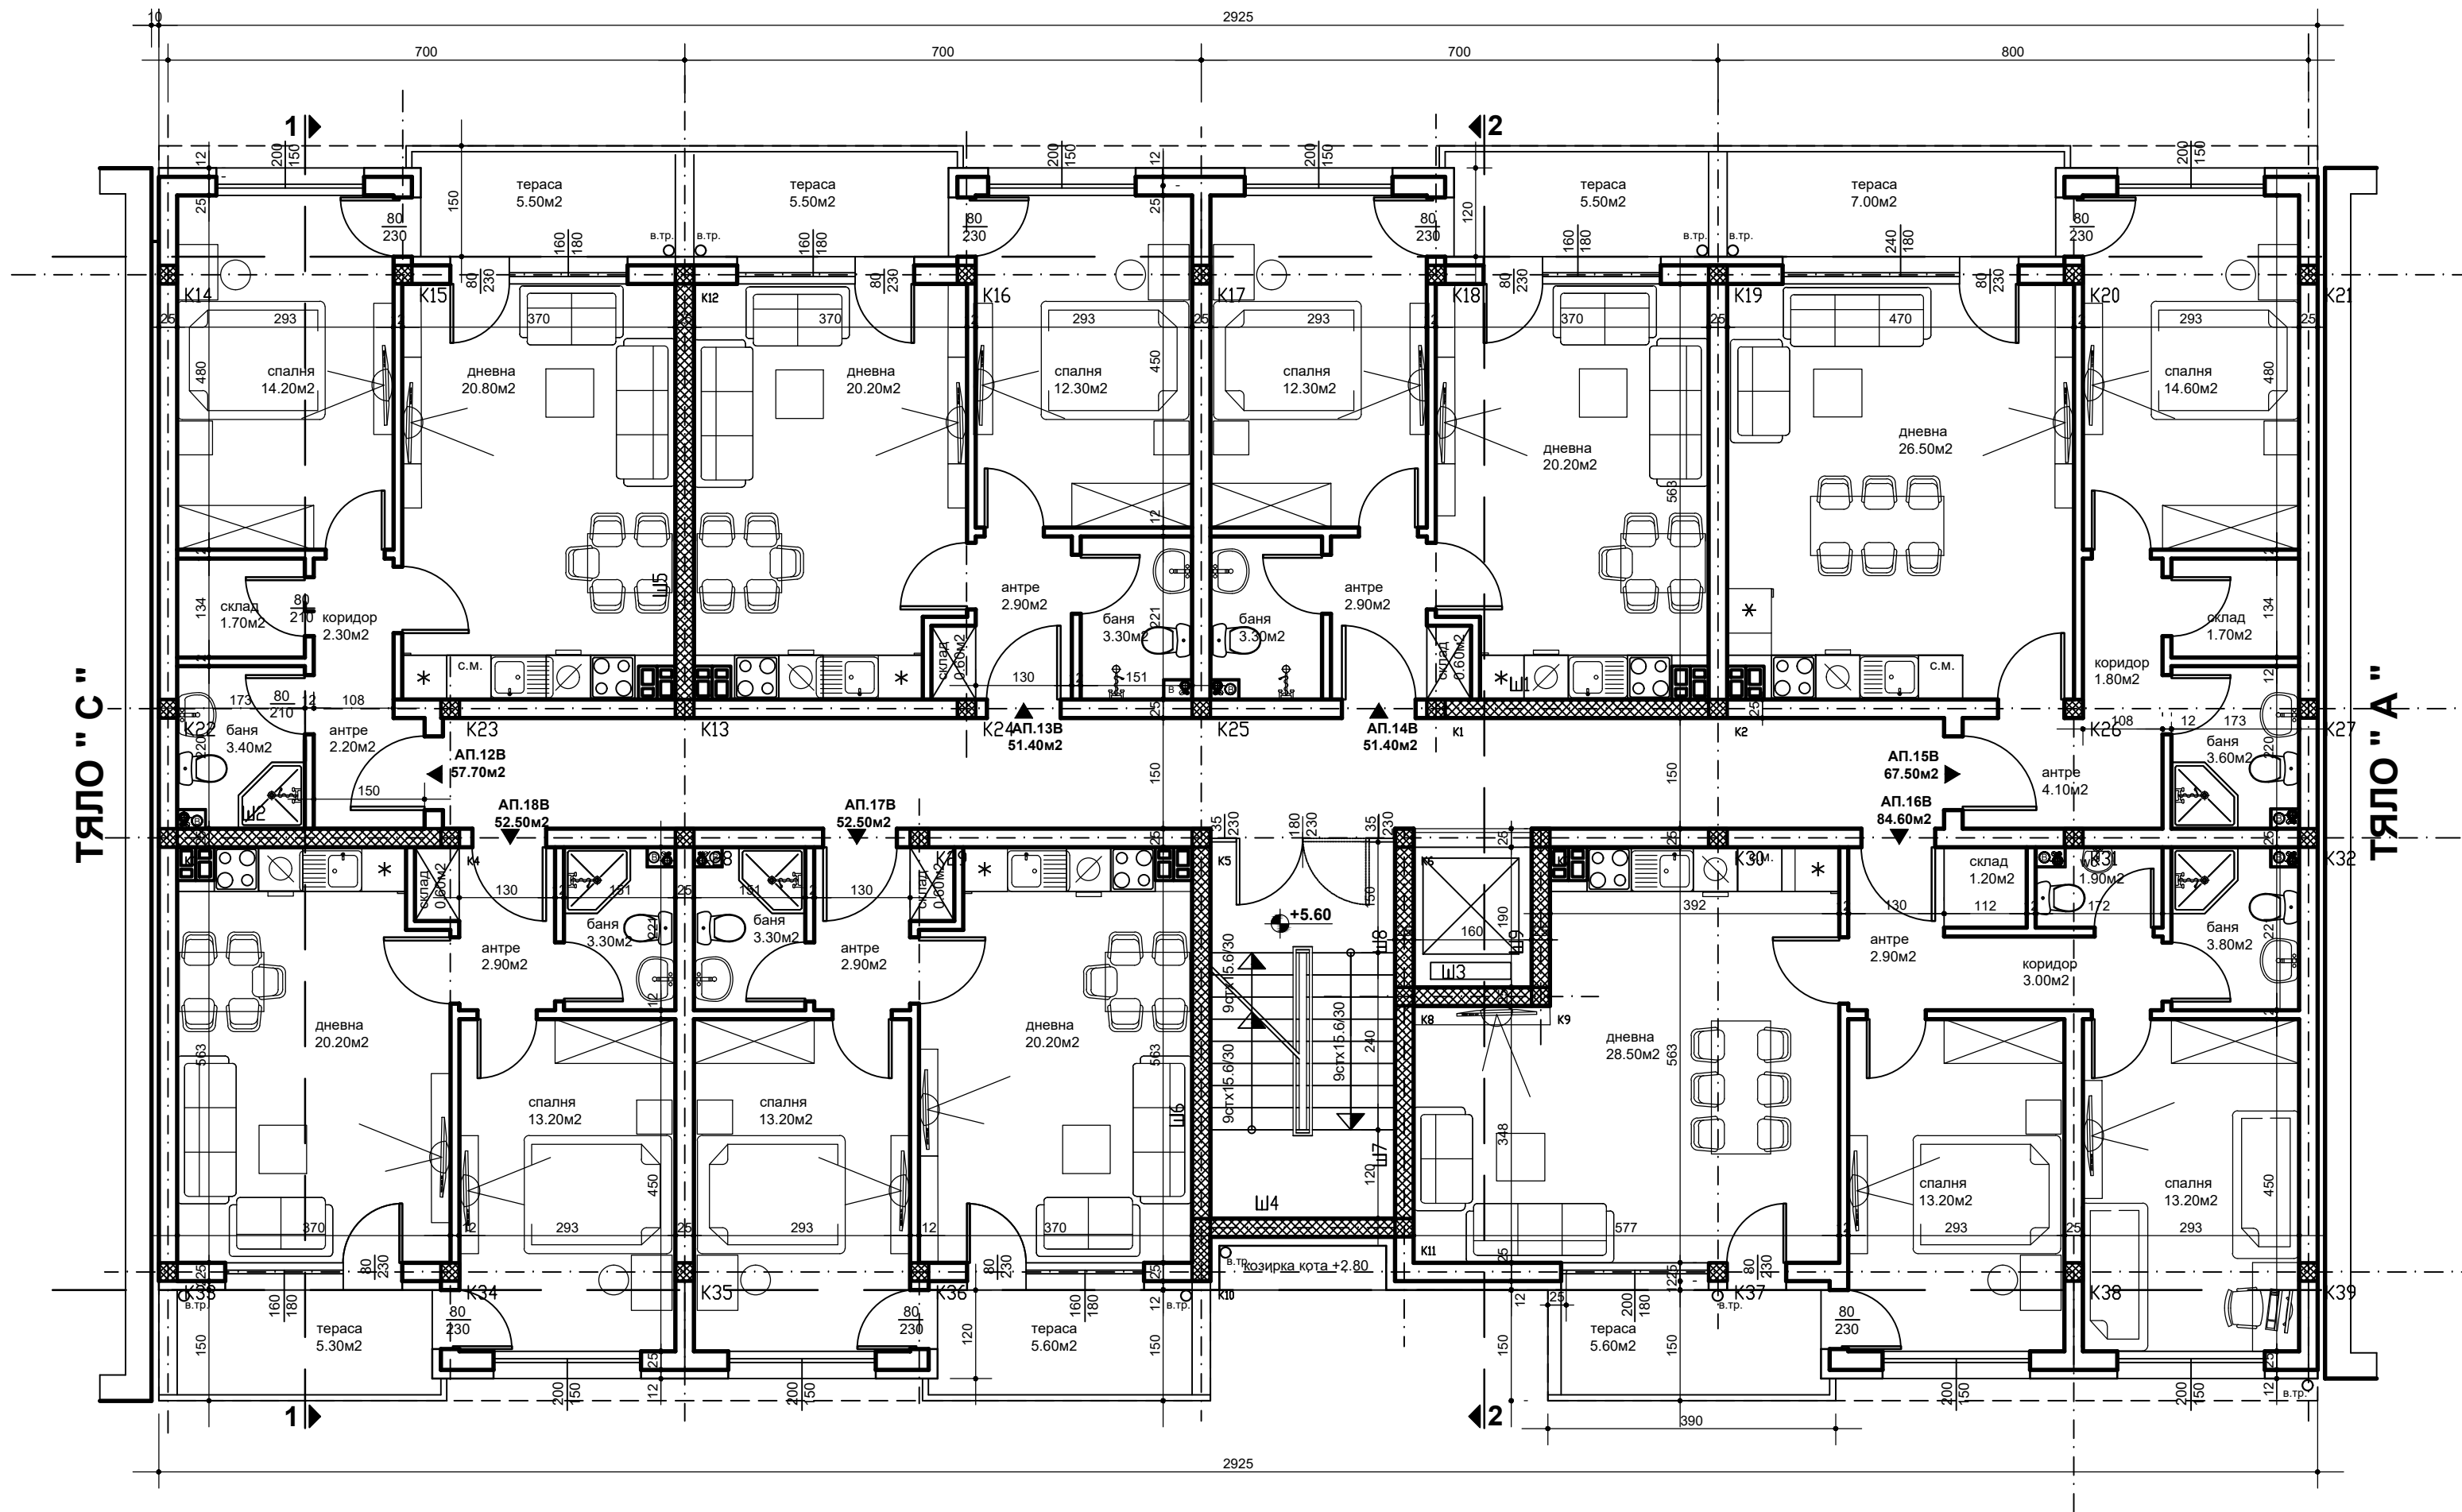

РАЗПРЕДЕЛЕНИЕ 3 этаж ТЯЛО " В "
З.П. 481.20м² М 1:50