


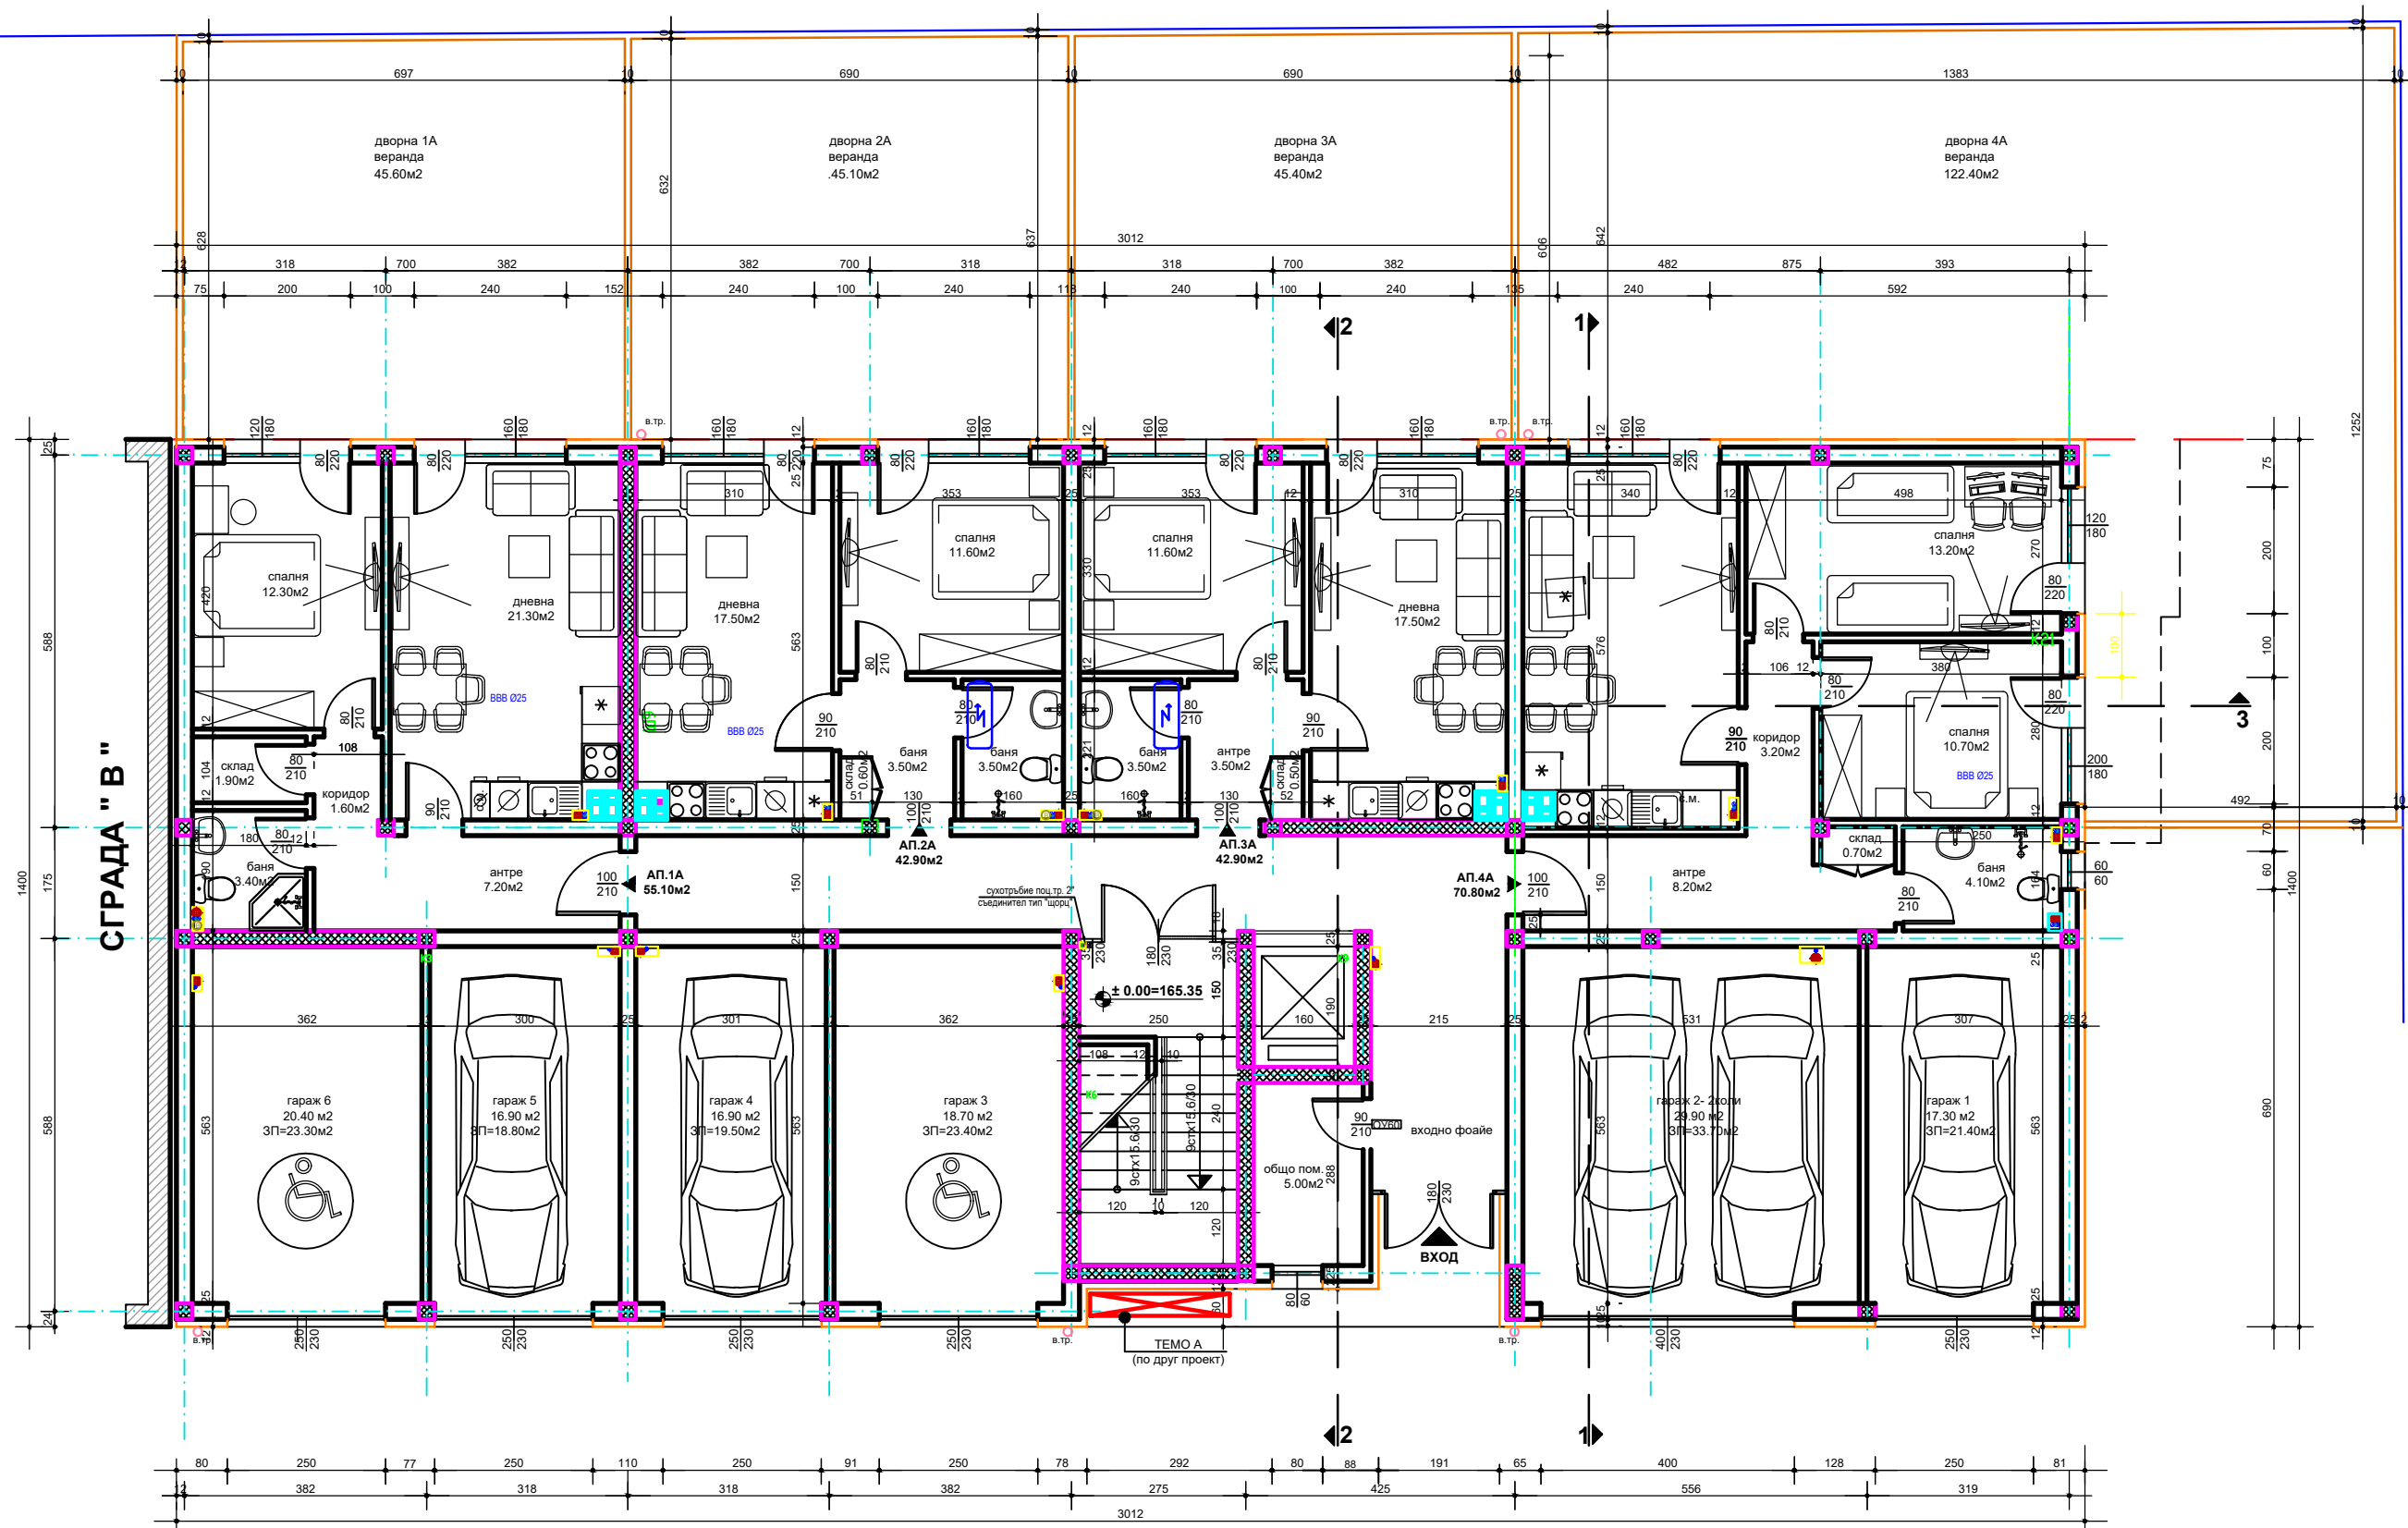

- ЗАБЕЛЕЖКИ:**
1. За вентилацията на мокрите помещения, да се гледат проекти по част ОВК.
 2. CS е самозатваряща се, димоуплътнена врата.

РАЗПРЕДЕЛЕНИЕ 1 етаж СГРАДА " А " М 1:50

СОЛИ АРХИТЕКТУРНО БЮРО 4000 Пловдив, ул. Антим I №9, тел.: 032/263 208 факс: 032/623 238, e-mail: soli_arch@yahoo.com	
ОБЕКТ:	КОМПЛЕКС ОТ ЖИЛИЩНИ СГРАДИ В УПИ XVII - 102 0062, ЗА ЖИЛИЩНО СТРОИТЕЛСТВО И ООД, идент.№ 533.1407, КВ 54, ПО ПЛАНА НА КВ." ОСТРОМИЛА - БЕЛОМОРСКИ ", - гр. ПЛОВДИВ
ПОДОБЕКТ:	ЖИЛИЩНА СГРАДА " А "
ЧЕРТЕЖ:	РАЗПРЕДЕЛЕНИЕ ПЪРВИ ЕТАЖ КОТА +0.00
ЛИСТ:	2 / 33
ЧАСТ-АРХ:	М : 1:50
ФАЗА:	Т.П.
ВЪЗЛОЖИТЕЛ:	" ДЖИ ЕС ДЖИ " ООД
ПРОЕКТАНТ:	арх. Ц. СОЛАНОВ
НАЧЕРТАЛ:	техн. И. НЕЙКОВА
СЪГЛАСУВАЛИ:	
КОНСТРУКЦИИ:	инж. З. РАДЕЛОВ
ЕЛ. ИНСТАЛ.:	инж. С. ЮМЕР
ВК ИНСТАЛ.:	инж. М. ДЕЛЧЕВА
ОВК ИНСТАЛ.:	инж. СТ. РАЙКОВА
ПВ:	инж. В. ДИМИТРОВ