


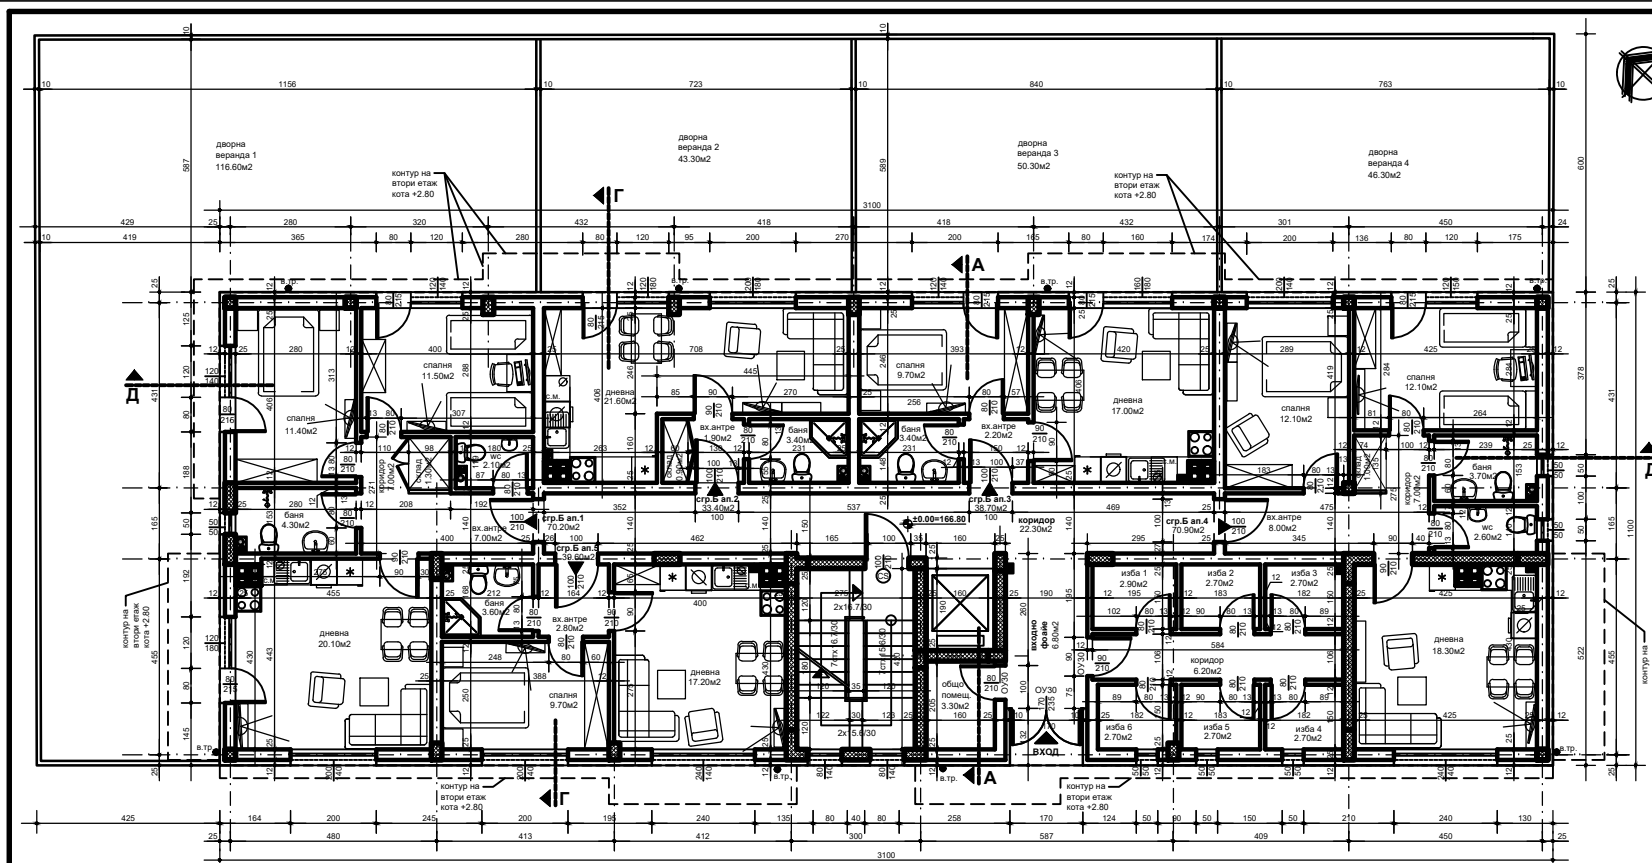

Апарт. 1 стр. Б Дв. веранда 1 116.60м²	Апарт. 2 стр. Б Дв. веранда 2 43.30м²	Апарт. 3 стр. Б Дв. веранда 3 50.30м²	Апарт. 4 стр. Б Дв. веранда 4 46.30м²	Апарт. 5 стр. Б Дв. веранда 5 39.60м²
--	---	---	---	---

ПЪРВИ ЕТАЖ - КОТА ±0.00

3П - ПЪРВИ ЕТАЖ - 341.00м²

ЗАБЕЛЕЖКИ:

1. За вентилационните мрежи помещения, да се гледат проекти по част ОБК.
2. СС е самостоятелна се, димопроводна врата.
3. Вонни размери, хоризонтални и вертикални са в сантиметри.
4. Вратите и прозорците са дадени със стопански размери.
5. Височината на вратите да се мери от нивото на конструкция.
6. За всички конструктивни елементи да се гледат конструктивните проекти, а инсталациите Електро, Вод и ОБК от съответните проекти.
7. При неясноти по време на строителството да се търсят проектантите.
8. Преди поръчване на държавата да се вземат мерки от място.
9. Цветовете на маляката и облицовките по фасадите се съгласуват с проектанта и инвеститора.
10. Когато на партера е съобразена с улчната нивелета и котите на тротоара.
11. Проектантът не носи вина за щети причинени от некоректно изпълнение от кога готов под на съответните тераси и балкони.
12. Делбата на топлопроводите е изчислена в част Енергийна ефективност, топлопроводите и икономия на енергия в сградата.

СОБСТВЕНИЦИ:

Цветана Кориджова
Ангел Генов
Стоян Генов
Василка Костова
Мария Костова
Любомира Тодорова



4000 Пловдив, ул. Антик 1 №5, тел.: 032/263 208
факс: 032/623 238, e-mail: solo_arch@yahoo.com

ОБЕКТ:

ДВЕ ЖИЛИЩНИ СГРАДИ В УЛИЦА №5, ЖИЛИЩНО И ОБЩЕСТВЕНО ОБСЛУЖВАЩО ЗАСТРОЯВАНЕ, КВ.78, ПО ПЛАНА НА КВ. "ХРИСТО СМЕРЧЕНСКИ" IV, - П. ПЛОВДИВ

ПОСЛОБИТ:

РАЗПРЕДЕЛЕНИЕ ПЪРВИ (ПАРТЕРЕН) ЕТАЖ - КОТА ±0.00

ПРОЕКТАНТ:

БЕЛ. Ц. СОЛАНОВ

ИНЖЕНЕР:

БЕЛ. Ц. СОЛАНОВ

САГНАСОВА:

БЕЛ. Ц. СОЛАНОВ

КОНСТРУКЦИЯ:

БЕЛ. Ц. СОЛАНОВ

ЕЛ. ИНСТАЛ.:

БЕЛ. Ц. СОЛАНОВ

В. ИНСТАЛ.:

БЕЛ. Ц. СОЛАНОВ

ОБ. ИНСТАЛ.:

БЕЛ. Ц. СОЛАНОВ

ДА ФИРМАТА:

БЕЛ. Ц. СОЛАНОВ

ЖИЛИЩНА СГРАДА Б - РАЗПРЕДЕЛЕНИЕ ПЪРВИ (ПАРТЕРЕН) ЕТАЖ - КОТА ±0.00

М 1 :50