


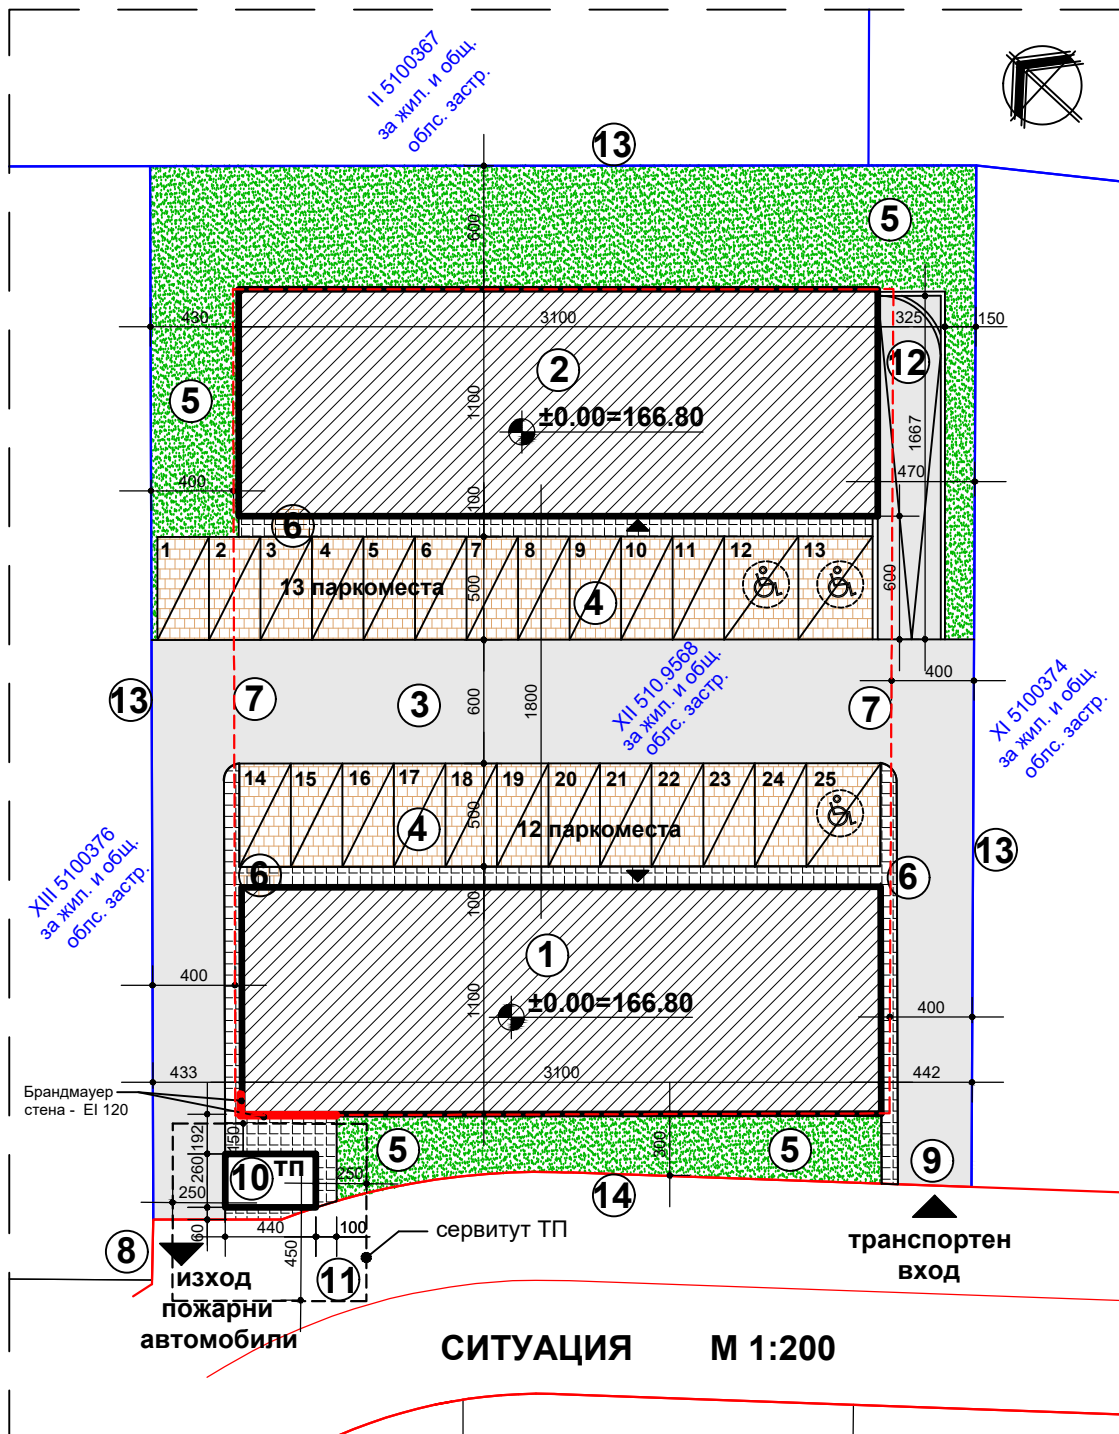

ЛЕГЕНДА:

- Жилищна сграда А
- Жилищна сграда Б
- Зона маневри - бетонова настилка
- Открито паркиране - бетонови блокчета - 25 автомобили
- Зелена площ
- Плочник, тротоар
- Ограничителна линия на застрояване
- Изход за пожарни коли
- Автомобилен и пешеходен вход
- Трафопост БКТП
- Сервитутна линия на трафопоста
- Рампа за подземен паркинг
- Граници на имота
- Улична регулационна линия

ПОКАЗАТЕЛИ ЗА ОБЕКТА:

З.П. сграда А	-	341.00м²
Р.З.П. сграда А	-	1803.80м²
З.П. сграда Б	-	341.00м²
Р.З.П. сграда Б	-	1717.00м²
Общо З.П.	-	682.00м²
Общо Р.З.П.	-	3520.80м²
Плътност		34.5%
Озеленена площ		30.5%
Кинт		1.78

ПАРКОМЕСТА:

Паркоместо 1.	- 12.50м²	Паркоместо 13.	- 18.00м²
Паркоместо 2.	- 12.50м²	Паркоместо 14.	- 12.50м²
Паркоместо 3.	- 12.50м²	Паркоместо 15.	- 12.50м²
Паркоместо 4.	- 12.50м²	Паркоместо 16.	- 12.50м²
Паркоместо 5.	- 12.50м²	Паркоместо 17.	- 12.50м²
Паркоместо 6.	- 12.50м²	Паркоместо 18.	- 12.50м²
Паркоместо 7.	- 12.50м²	Паркоместо 19.	- 12.50м²
Паркоместо 8.	- 12.50м²	Паркоместо 20.	- 12.50м²
Паркоместо 9.	- 12.50м²	Паркоместо 21.	- 12.50м²
Паркоместо 10.	- 12.50м²	Паркоместо 22.	- 12.50м²
Паркоместо 11.	- 12.50м²	Паркоместо 23.	- 12.50м²
Паркоместо 12.	- 18.00м²	Паркоместо 24.	- 12.50м²
		Паркоместо 25.	- 18.00м²

СОБСТВЕНИЦИ:

Цветанка Кодинова
Ангел Генов
Стоян Генов
Василка Костова
Мария Атанасова
Любомира Тобиева

Кирил Генов
Станислав Мандаджиев
Мария Генова
Атанас Тобиев
Венцислав Вуков



4000 Пловдив, ул. Антим I №9, тел.: 032/263 208
факс: 032/623 238, e-mail: soli_arch@yahoo.com

ОБЕКТ:	ДВЕ ЖИЛИЩНИ СГРАДИ В УПИ XII - 510.9568. - ЖИЛИЩНО И ОБЩЕСТВЕНО ОБСЛУЖВАЩО ЗАСТРОЯВАНЕ, КВ.78, ПО ПЛАНА НА КВ."ХРИСТО СМІРНЕНСКИ" IV, - гр. ПЛОВДИВ		
ПОДОБЕКТ:	ЖИЛИЩНИ СГРАДИ А И Б		
ЧЕРТЕЖ:	СИТУАЦИЯ, ПОКАЗАТЕЛИ ЗА ОБЕКТА	ЛИСТ: 1/19	ЧАСТ:АРХ. М: 1:200
		ФАЗА: Т.П.	2024г.
ПРОЕКТАНТ:	арх. Ц. СОЛАКОВ		
НАЧЕРТАЛ:	техн. Н. АБРАШЕВА		
СЪГЛАСУВАЛИ:			
ВП:	инж. К. ГЕНОВ		
ЗА ФИРМАТА:	арх. Ц. СОЛАКОВ		