


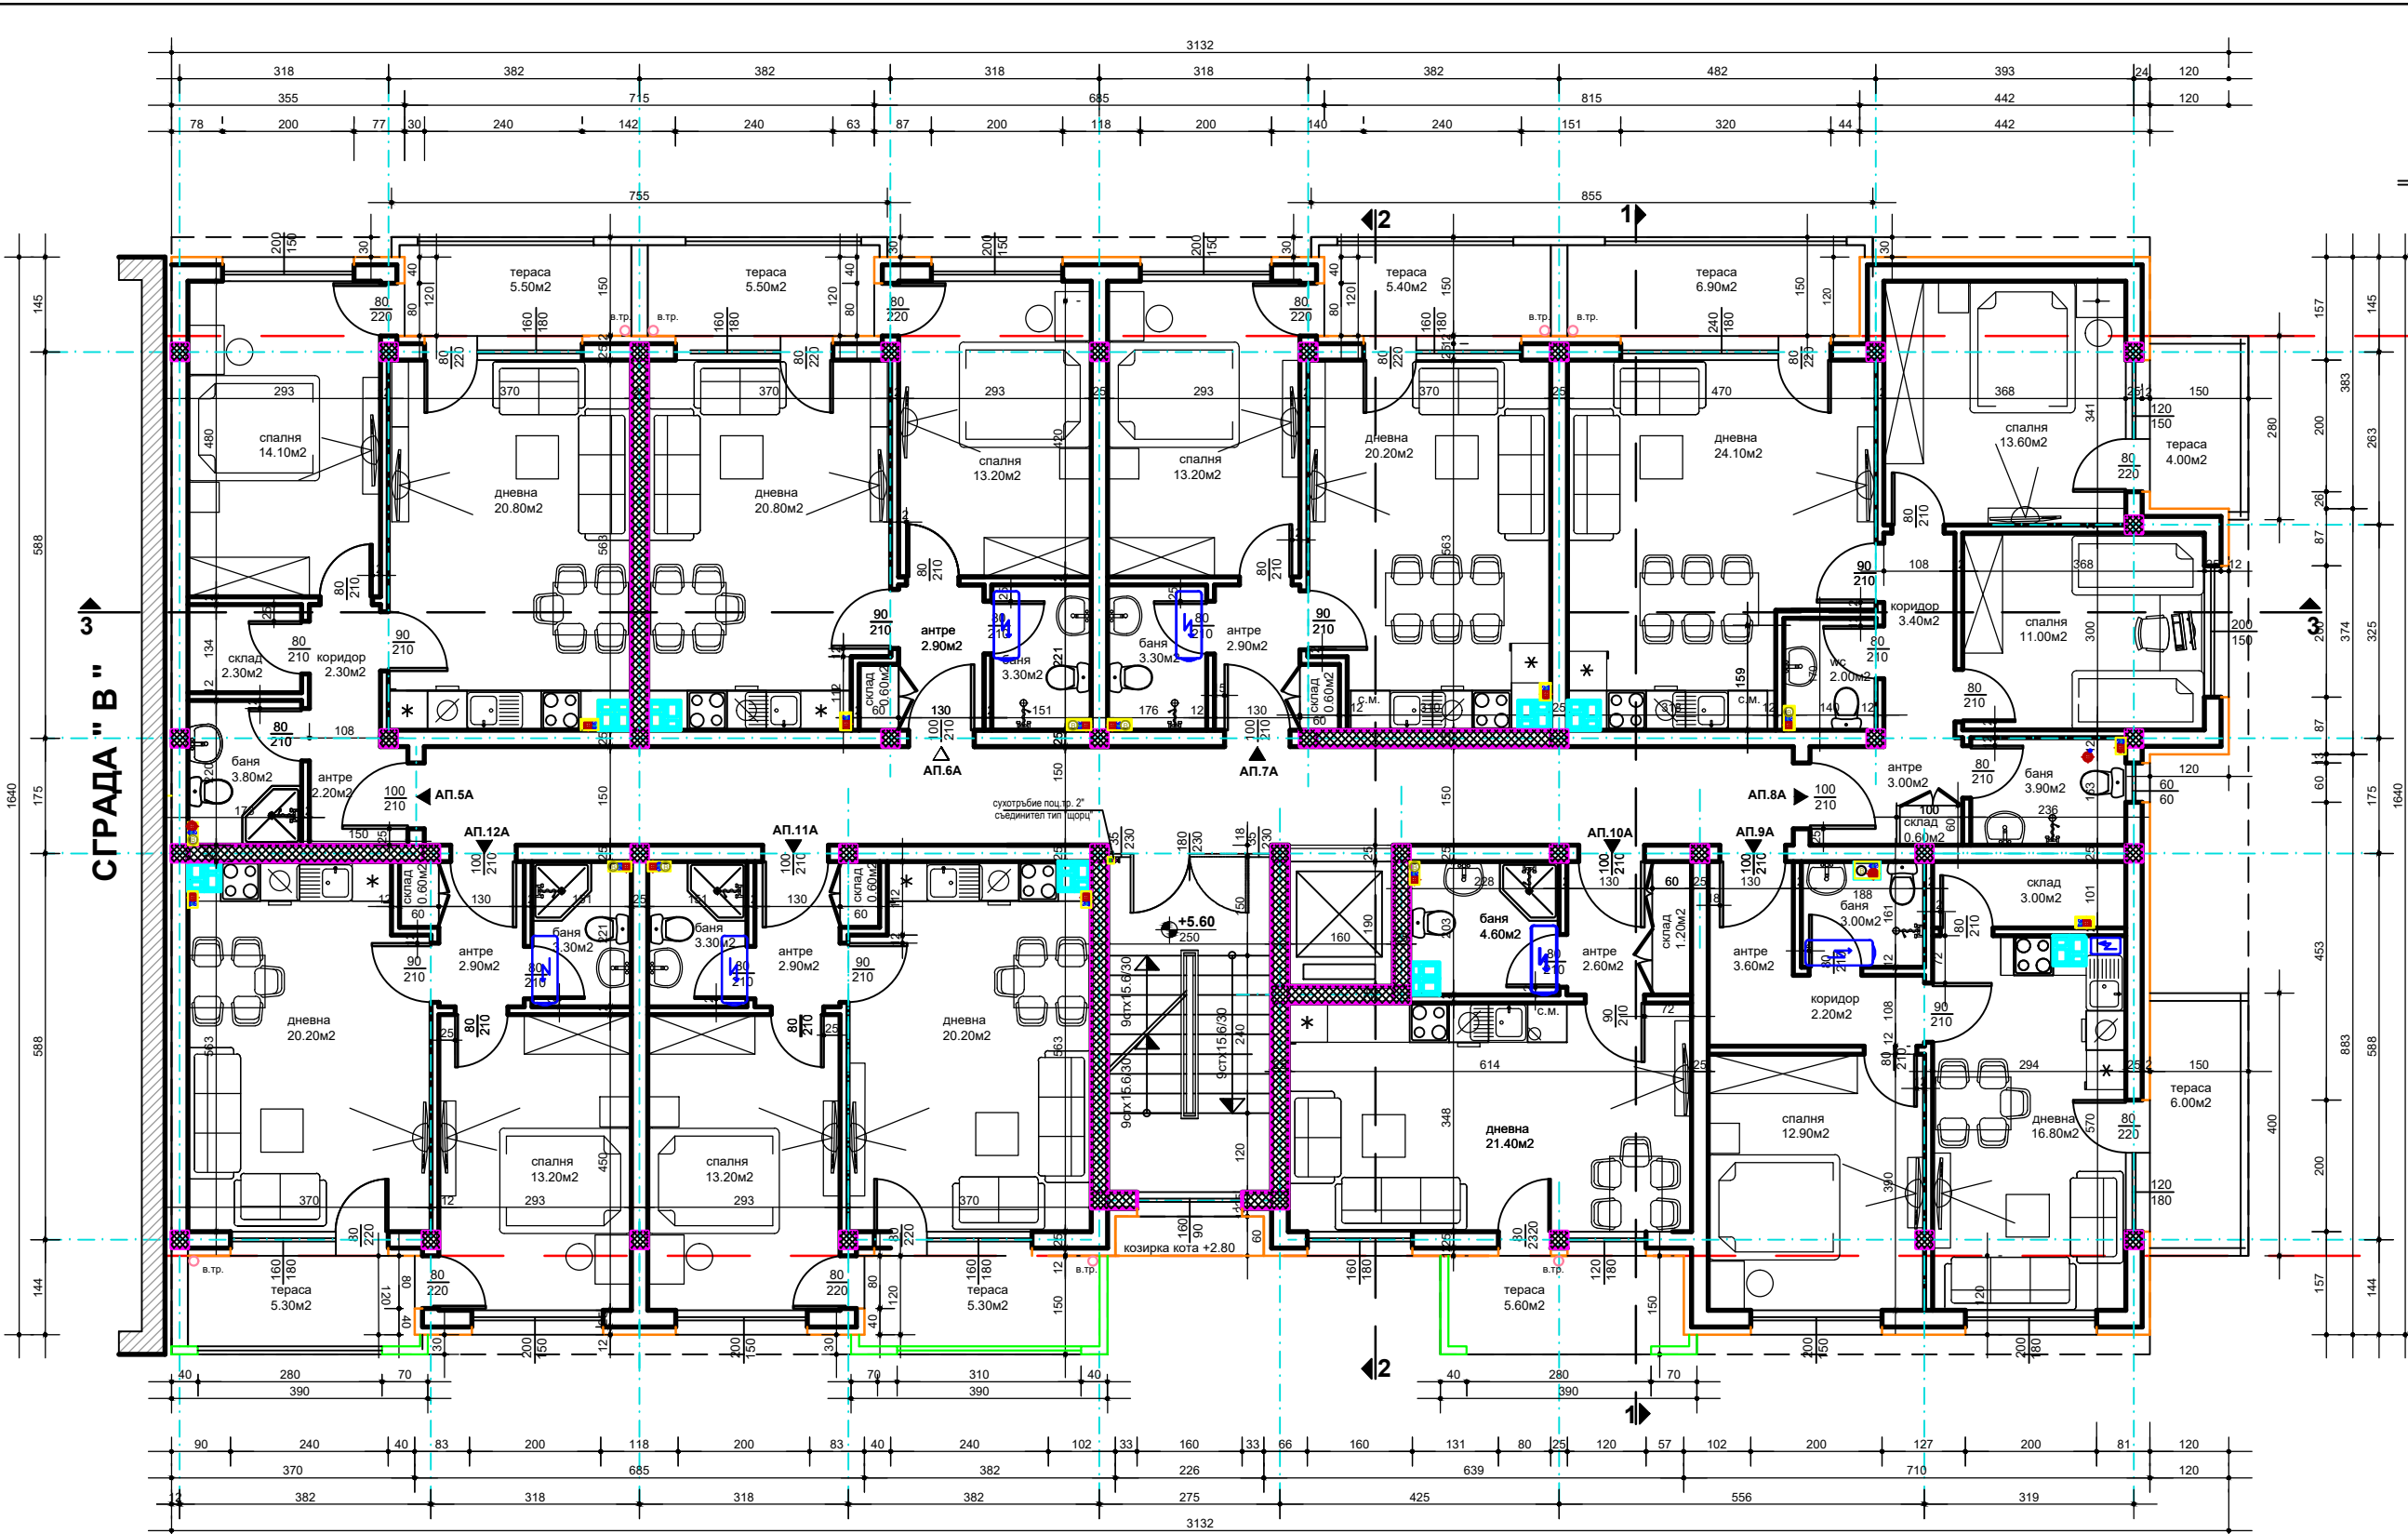

Апарт.5 сгр.А	Апарт.6 сгр.А	Апарт.7 сгр.А	Апарт.8 сгр.А
58.70м2	52.40м2	52.40м2	85.10м2
Апарт.9 сгр.А	Апарт.10 сгр.А	Апарт.11 сгр.А	Апарт.12 сгр.А
56.20м2	41.10м2	56.60м2	52.50м2

СГРАДА А - ВТОРИ ЕТАЖ - КОТА + 2.80

ЗАБЕЛЕЖКИ:

1. За вентилацията на мокрите помещения, да се гледат проекти по част ОВК.
2. CS е самозатваряща се, димоуплътнена врата.

РАЗПРЕДЕЛЕНИЕ 2 етаж СГРАДА "А" М 1:50



4000 Пловдив, ул. Антим I №9, тел.: 032/263 208
факс: 032/623 238, e-mail: soil_arch@yahoo.com

ОБЕКТ:	КОМПЛЕКС ОТ ЖИЛИЩНИ СГРАДИ В УПИ XVII - 102 0062, ЗА ЖИЛИЩНО СТРОИТЕЛСТВО И ООД, идент.№ 533.1407, КВ 54, ПО ПЛАНА НА КВ.: ОСТРОМИЛА - БЕЛОМОРСКИ, - гр. ПЛОВДИВ		
ПОДОБЕКТ:	ЖИЛИЩНА СГРАДА "А"		
ЧЕРТЕЖ:	РАЗПРЕДЕЛЕНИЕ ВТОРИ ЕТАЖ КОТА +2.80	ЛИСТ: 3 / 33 ЧАСТ:АРХ.	М : 1:50
ВЪЗПОЖИТЕЛ:	"ДЖИ ЕС ДЖИ" ООД	ФАЗА: Т.П.	2025г.
ПРОЕКТАНТ:	арх. Ц. СОЛАКОВ		
НАЧЕРТАЛ:	техн. И. НЕЙКОВА		
СЪГЛАСУВАЛИ:			
КОНСТРУКЦИИ:	инж. З. РАДЕЛОВ		
ЕЛ. ИНСТАЛ.:	инж. С. ЮМЕР		
ВК ИНСТАЛ.:	инж. М. ДЕЛЧЕВА		
ОВК ИНСТАЛ.:	инж. СТ. РАЙКОВА		
ПЕ:	инж. В. ДИМИТРОВ		