


З.П. 154.30м2
Р.З.П. 896.30м2

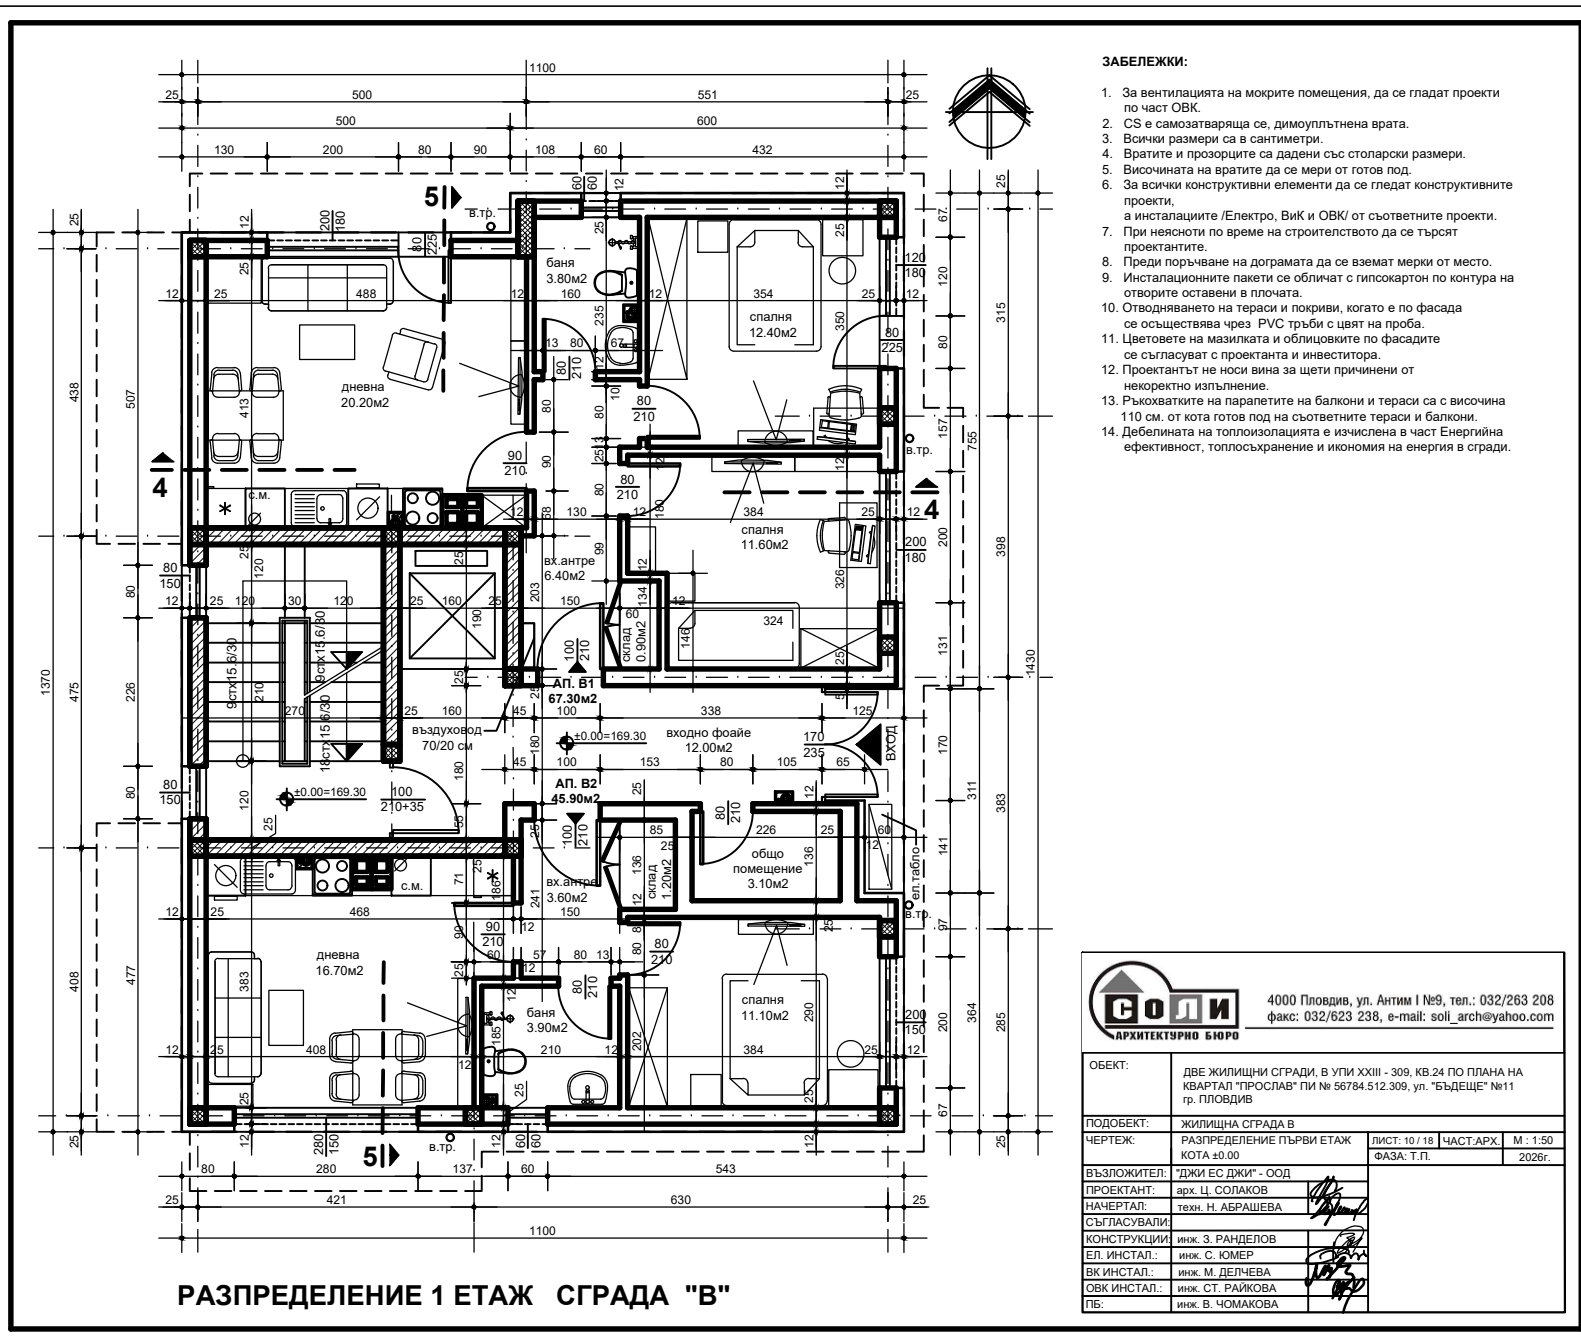

ЗАБЕЛЕЖКИ:

1. За вентилацията на мокрите помещения, да се гледат проекти по част ОВК.
2. CS е самозатваряща се, димоуплътнена врата.
3. Всички размери са в сантиметри.
4. Вратите и прозорците са дадени със столарски размери.
5. Височината на вратите да се мери от готов под.
6. За всички конструктивни елементи да се гледат конструктивните проекти, а инсталациите /Електро, ВиК и ОВК/ от съответните проекти.
7. При неясноти по време на строителството да се търсят проектантите.
8. Преди поръчване на дограмата да се вземат мерки от място.
9. Инсталационните пакети се обличат с гипсокартон по контура на отворите оставени в плочата.
10. Отводняването на тераси и покриви, когато е по фасада се осъществява чрез PVC тръби с цвят на проба.
11. Цветовете на мазилката и облицовките по фасадите се съгласуват с проектанта и инвеститора.
12. Проектантът не носи вина за щети причинени от некоректно изпълнение.
13. Ръкохватките на парчетите на балкони и тераси са с височина 110 см, от кога готов под на съответните тераси и балкони.
14. Дебелината на топлоизолацията е изчислена в част Енергийна ефективност, топлосъхранение и икономия на енергия в сград.

		4000 Пловдив, ул. Антим I №9, тел.: 032/263 208 факс: 032/623 238, e-mail: sofi_arch@yahoo.com		
		ОБЕКТ: ДВЕ ЖИЛИЩНИ СГРАДИ, В УПИ XXIII - 309, КВ.24 ПО ПЛАНА НА КВАРТАЛ "ПРОСЛАВ" ПИ № 56784.512.309, ул. "БЪДЕШЕ" №11 гр. ПЛОВДИВ		
ПОДОБЕКТ:	ЖИЛИЩНА СГРАДА В	ЛИСТ: 10 / 18	ЧАСТ:АРХ.	М: 1:50
ЧЕРТЕЖ:	РАЗПРЕДЕЛЕНИЕ ПЪРВИ ЕТАЖ КОТА ±0.00	ФАЗА: Т.П. 2026г.		
ВЪЗЛОЖИТЕЛ:	"ДЖИ ЕС ДЖИ" - ООД			
ПРОЕКТАНТ:	арх. Ц. СОЛАКОВ			
НАЧЕРТАЛ:	техн. Н. АБРАШЕВА			
СЪГЛАСВАЛИ:				
КОНСТРУКЦИИ:	инж. З. РАНДЕЛОВ			
ЕЛ. ИНСТАЛ.:	инж. С. ЮМЕР			
ВК ИНСТАЛ.:	инж. М. ДЕЛЧЕВА			
ОВК ИНСТАЛ.:	инж. СТ. РАЙКОВА			
ПБ:	инж. В. ЧОМАКОВА			