


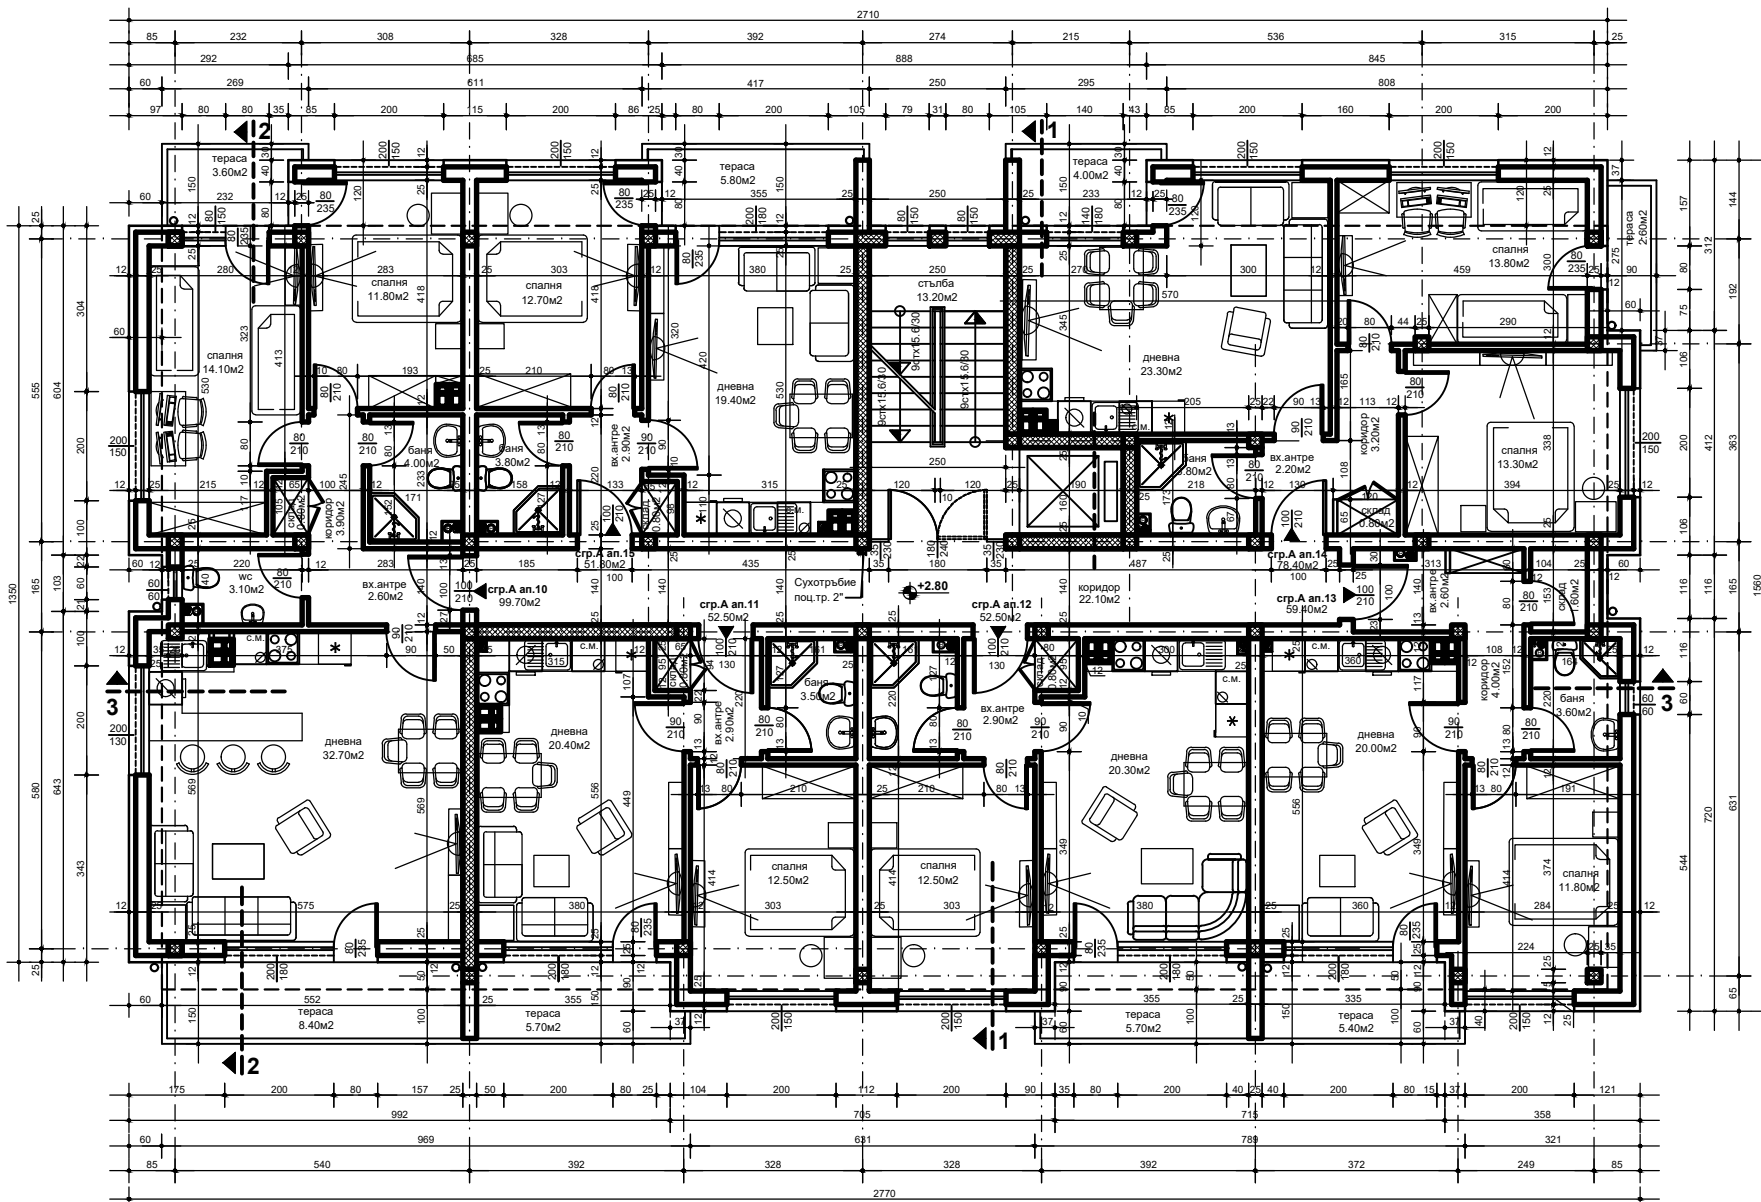

Апарт. 10 сгр.А	Апарт.11 сгр.А	Апарт.12 сгр.А
99.70м2	52.50м2	52.50м2
Апарт.13 сгр.А	Апарт.14 сгр.А	Апарт.15 сгр.А
59.40м2	78.40м2	51.80м2

СГРАДА А - ТРЕТИ ЕТАЖ - КОТА +5.60

ЗАБЕЛЕЖКИ:

1. За вентилацията на мокрите помещения, да се гледат проекти по част ОВК.
2. CS е самозатваряща се, димосъпътствена врата.
3. Всички размери, хоризонтални и вертикални са в сантиметри.
4. Вратите и прозорците са дадени със столарски размери.
5. Височината на вратите да се мери от нивото на конструкцията.
6. За всички конструктивни елементи да се гледат конструктивните проекти, а инсталациите /Електро, ВК и ОВК/ от съответните проекти.
7. При някои по време на строителството да се търсят проектантите.
8. Преди поръчване на дограмата да се вземат мерки от място.
9. Цветовете на мазиците и облицовките по фасадите се съгласуват с проектанта и инвеститора.
10. Котата на партера е съобразена с улличната нивелета и котите на тротоара.
11. Проектантът не носи вина за щети причинени от некоректно изпълнение.
12. Ръкохватките на паралелите на балкони и тераси са с височина 110 см. от кога готов под на съответните тераси и балкони.
13. Дебелината на топлоизолацията е изчислена в част Енергийна ефективност, топлосъхранение и икономия на енергия в сградата.



4000 Пловдив, ул. Антич I №9, тел.: 032/263 208
факс: 032/623 238, e-mail: soli_arch@yahoo.com

ОБЕКТ:	ДВЕ ЖИЛИЩНИ СГРАДИ В УЛИЦА №9 - ЗА ЖИЛИЩНО СТРОИТЕЛСТВО И ООД, КВ 54, ПО ПЛАНА НА КВ "ОСТРОМИЛА - БЕЛОМОРОСКИ", ИДЕНТИФИКАЦИОНЕН № 56784.533.1343, - гр. ПЛОВДИВ		
ПОДОбЕКТ:	ЖИЛИЩНА СГРАДА А		
ЧЕРТЕЖ:	РАЗПРЕДЕЛЕНИЕ ТРЕТИ ЕТАЖ КОТА +5.60	ЛИСТ: 4/17	ЧАСТ: АРХ
		ФАЗА: Т.П.	М: 1:50
ПРОЕКТАНТ:	арх. Ц. СОЛЯКОВ		
НАЧЕРТАЛ:	инж. Н. АБРАШЕВА		
СЪГЛАСУВАЛИ:			
КОНСТРУКЦИИ:	инж. З. РАДЕЛОВ		
ЕЛ. ИНСТАЛ.:	инж. С. ЮМЕР		
ВК ИНСТАЛ.:	инж. М. ДЕЛЧЕВА		
ОВК ИНСТАЛ.:	инж. СТ. РАЙКОВА		
ЗА ФИРМАТА:	арх. Ц. СОЛЯКОВ		

РАЗПРЕДЕЛЕНИЕ ТРЕТИ ЕТАЖ - КОТА +5.60

М 1 : 50