




Ателие1 сгр.А	Апарт.16 сгр.А	Апарт.17 сгр.А
62.30м2	101.10м2	84.60м2
Апарт.18 сгр.А	Апарт.19 сгр.А	
89.70м2	82.30м2	

СГРАДА А - МАНСАРДЕН ЕТАЖ - КОТА +8.40

- ЗАБЕЛЕЖКИ:**
1. За вентилацията на мокрите помещения, да се гледат проекти по част ОВК.
 2. СС е самозатваряща се, димоуловителна врата.
 3. Всички размери, хоризонтални и вертикални са в сантиметри.
 4. Вратите и прозорците са дадени със старшири размери.
 5. Височината на вратите да се мери от нивото на конструкцията.
 6. За всички конструктивни елементи да се гледат конструктивните проекти, а инсталациите /Електро, ВиК и ОВК/ от съответните проекти.
 7. При неясноти по време на строителството да се търсят проектантите.
 8. Преди поръчване на държамата да се вземат мерки от място.
 9. Цветовете на маляката и облицовките по фасадите се съгласуват с проектанта и инвеститора.
 10. Котата на партера е съобразена с уличната нивелета и котите на тротоара.
 11. Проектантът не носи вина за щети причинени от некоректно изпълнение.
 12. Ръководител на паралелите на балкони и тераси са с височина 110 см. от кота готов под на съответните тераси и балкони.
 13. Дебелината на топлоизолацията е изчислена в част Енергийна ефективност, топлосъхранение и икономия на енергия в сгради.

		4000 Пловдив, ул. Антим I №9, тел.: 032/263 208 факс: 032/623 238, e-mail: soli_arch@yahoo.com		
ОБЕКТ:	ДВЕ ЖИЛИЩНИ СГРАДИ В УТИ IX - 1020065 - ЗА ЖИЛИЩНО СТРОИТЕЛСТВО И ООД, КВ 54, ПО ПЛАНА НА КВ "ОСТРОМИЛА - БЕЛОМОРСКИ", ИДЕНТИФИКАЦИОНЕН № 50784.533.1345, - гр. ПЛОВДИВ			
ПОДОбЕКТ:	ЖИЛИЩНА СГРАДА А			
ЧЕРТЕЖ:	РАЗПРЕДЕЛЕНИЕ МАНСАРДЕН ЕТАЖ - КОТА +8.40	ЛИСТ: 5/17	ЧАСТ: АРХ. М: 1:50	
		ФАЗА: Т.П.	2024г.	
ПРОЕКТАНТ:	арх. Ц. СОЛЮКОВ			
НАЧЕРТАЛ:	техн. Н. АБРАШЕВА			
СЪГЛАСУВАЛИ:				
КОНСТРУКЦИИ:	инж. З. РАДЕЛОВ			
ЕЛ. ИНСТАЛ.:	инж. С. ЮМЕР			
ВК ИНСТАЛ.:	инж. М. ДЕЛЧЕВА			
ОВК ИНСТАЛ.:	инж. СТ. РАЙКОВА			
ЗА ФИРМАТА:	арх. Ц. СОЛЮКОВ			

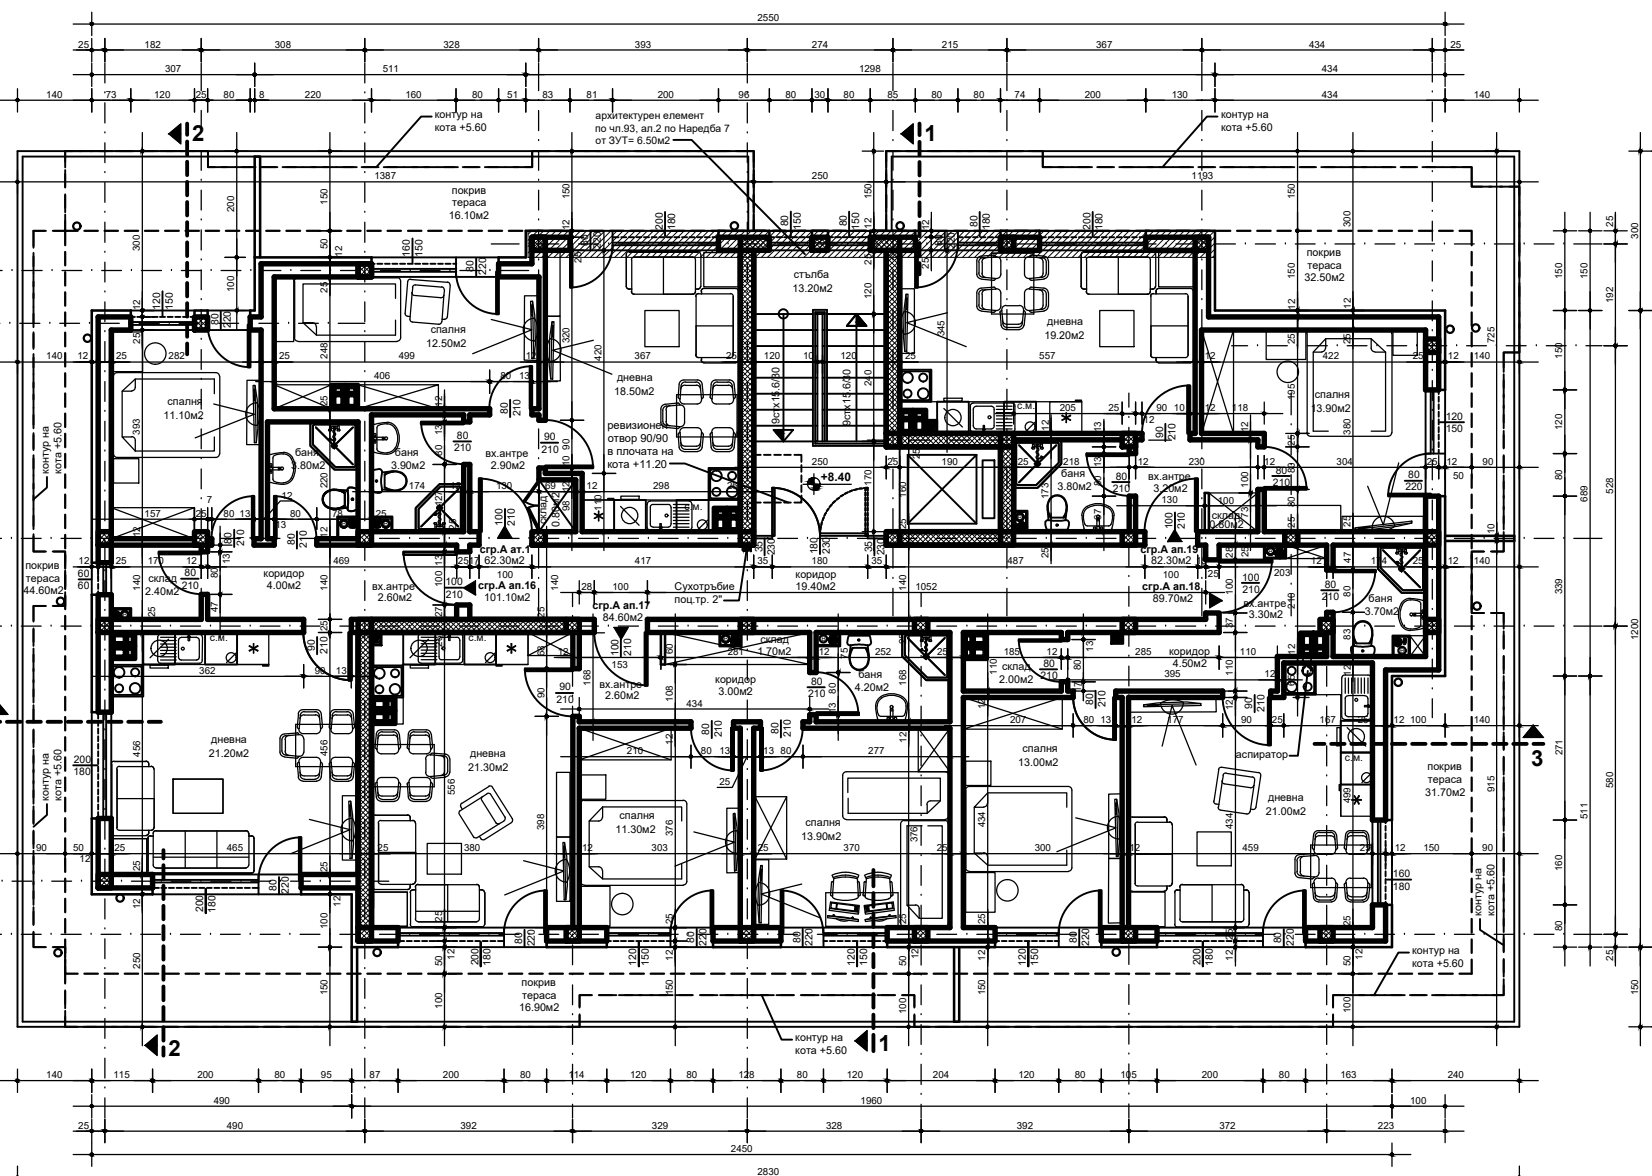

РАЗПРЕДЕЛЕНИЕ МАНСАРДЕН ЕТАЖ - КОТА +8.40 М 1 : 50