


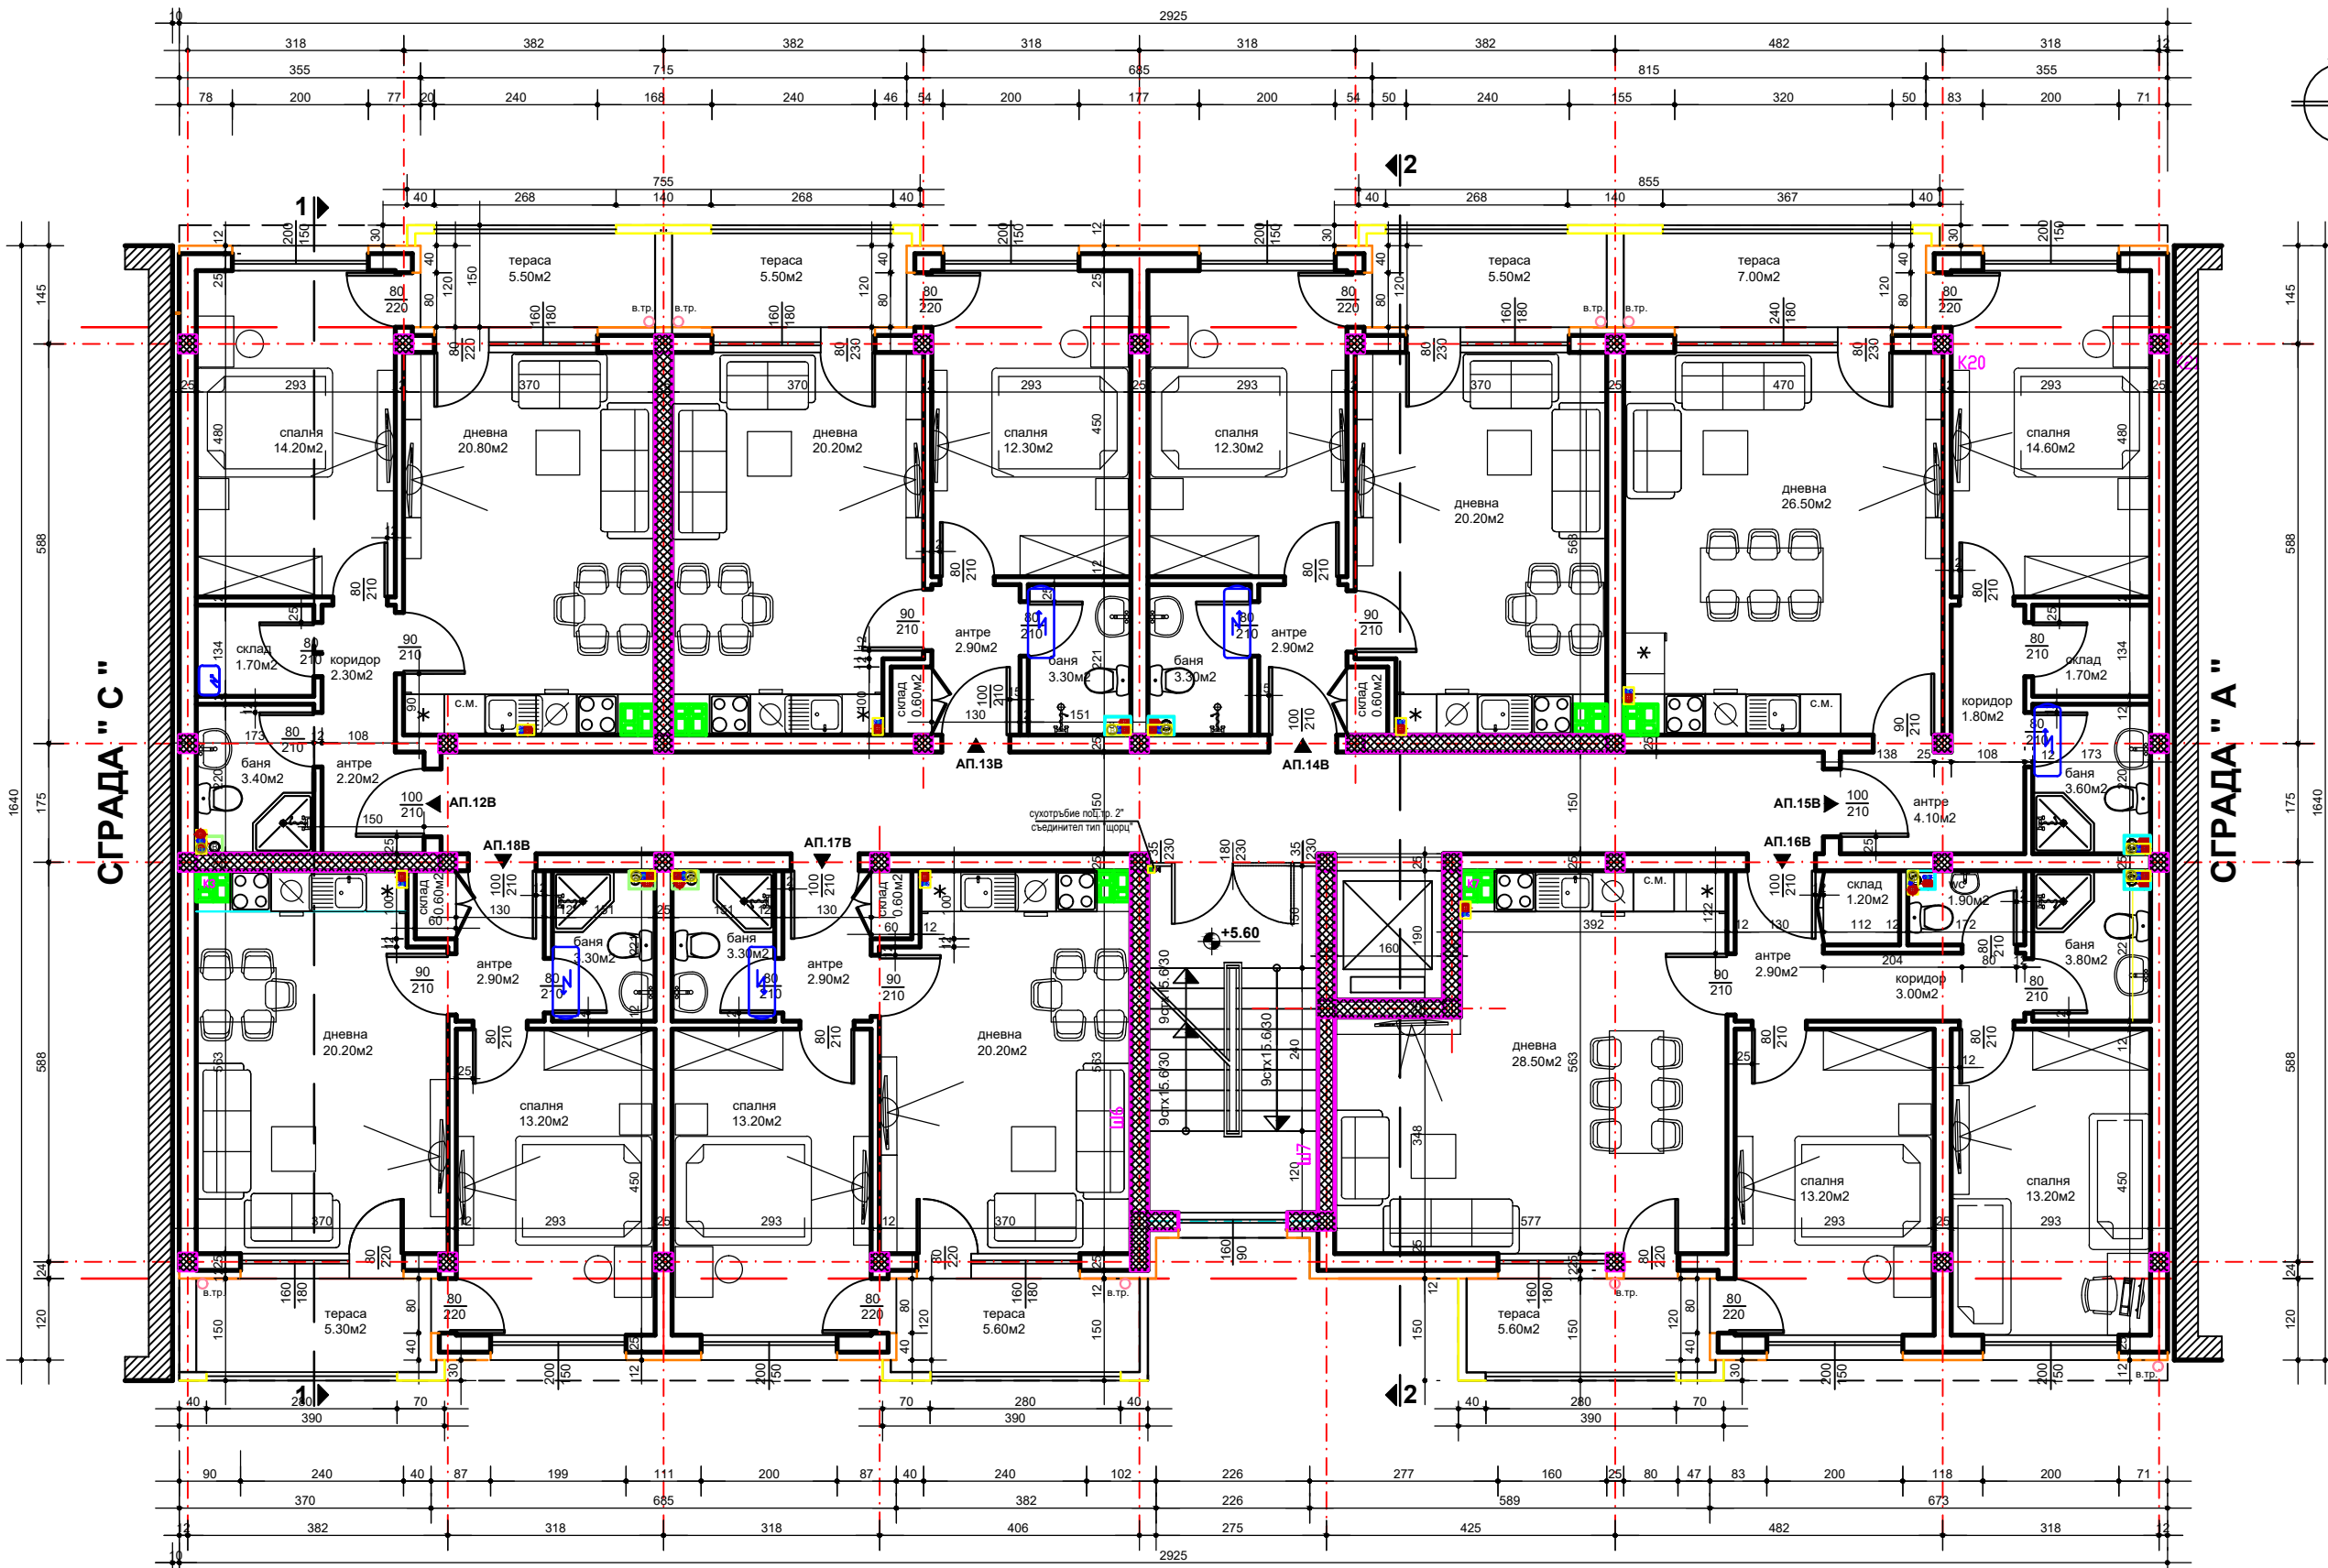

|                |                |                |                |
|----------------|----------------|----------------|----------------|
| Апарт.12 сгр.В | Апарт.13 сгр.В | Апарт.14 сгр.В | Апарт.15 сгр.В |
| 57.70m2        | 51.40m2        | 51.40m2        | 67.50m2        |
| Апарт.16 сгр.В | Апарт.17 сгр.В | Апарт.18 сгр.В |                |
| 84.60m2        | 52.50m2        | 52.50m2        |                |

СГРАДА В - ВТОРИ ЕТАЖ - КОТА + 5.60

- ЗАБЕЛЕЖКИ:**
1. За вентилацията на мокрите помещения, да се гледат проекти по част ОВК.
  2. CS е самозатваряща се, димоуплътнена врата.

РАЗПРЕДЕЛЕНИЕ 3 етаж СГРАДА " В " М 1:50

|                                                                                                   |   |                         |                        |
|---------------------------------------------------------------------------------------------------|---|-------------------------|------------------------|
|              |   |                         |                        |
| 4000 Пловдив, ул. Антим I №9, тел.: 032/263 208<br>факс: 032/623 238, e-mail: soli_arch@yahoo.com |   |                         |                        |
| ОБЕКТ:                                                                                            | КОМПЛЕКС ОТ ЖИЛИЩНИ СГРАДИ В УПИ ХVII - 102 0062, ЗА ЖИЛИЩНО СТРОИТЕЛСТВО И ООД, идент.№ 533.1407, КВ 54, ПО ПЛАНА НА КВ." ОСТРОМИЛА - БЕЛОМОРСКИ ", - гр. ПЛОВДИВ |                         |                        |
| ПОДОбЕКТ:                                                                                         | ЖИЛИЩНА СГРАДА " В "   |                         |                        |
| ЧЕРТЕЖ:                                                                                           | РАЗПРЕДЕЛЕНИЕ ТРЕТИ ЕТАЖ<br>КОТА +5.60   | ЛИСТ: 12 / 33 ЧАСТ:АРХ. | М : 1:50<br>ФАЗА: Т.П. |
| ВЪЗЛОЖИТЕЛ:                                                                                       | " ДЖИ ЕС ДЖИ " ООД   |                         |                        |
| ПРОЕКТАНТ:                                                                                        | арх. Ц. СОЛАКОВ   |                         |                        |
| НАЧЕРТАЛ:                                                                                         | техн. И. НЕЙКОВА   |                         |                        |
| СЪГЛАСУВАЛИ:                                                                                      |   |                         |                        |
| КОНСТРУКЦИИ:                                                                                      | инж. З. РАНДЕЛОВ   |                         |                        |
| ЕЛ. ИНСТАЛ.:                                                                                      | инж. С. ЮМЕР   |                         |                        |
| ВК ИНСТАЛ.:                                                                                       | инж. М. ДЕЛЧЕВА   |                         |                        |
| ОВК ИНСТАЛ.:                                                                                      | инж. СТ. РАЙКОВА   |                         |                        |
| ПБ:                                                                                               | инж. В. ДИМИТРОВ   |                         |                        |