


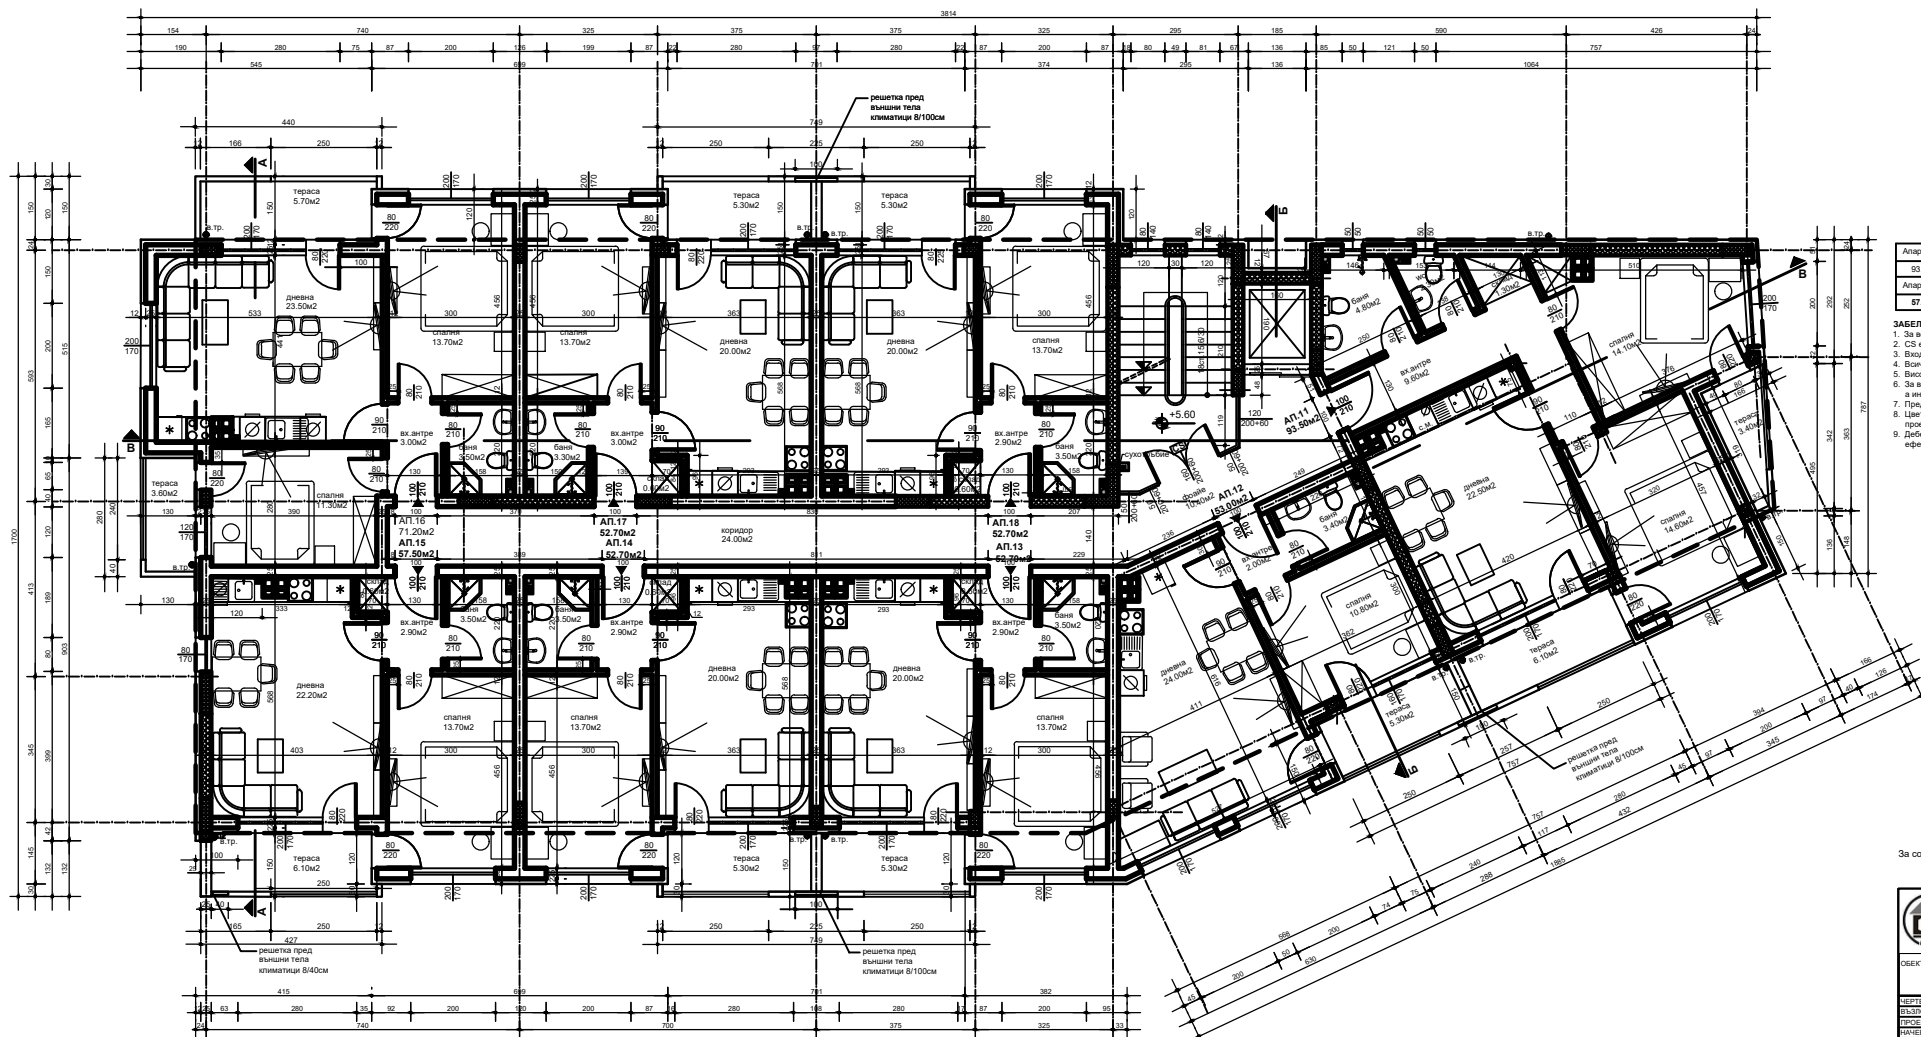

ТРЕТИ ЕТАЖ - КОТА +5.60

Апартамент 11	Апартамент 12	Апартамент 13	Апартамент 14
93.50m ²	53.00m ²	52.70m ²	52.70m ²
Апартамент 15	Апартамент 16	Апартамент 17	Апартамент 18
57.50m ²	71.20m ²	52.70m ²	52.70m ²

- ЗАБЕЛЕЖКИ:**
1. За вентилацията на змиевите помещения, да се гледат проекти по част ОВК.
 2. СБ е самозатваряща се, димопътна врата.
 3. Външните врати на жилищата да бъдат изпълнени с ОУ 30мм.
 4. Всички размери са в сантиметри.
 5. Височината на вратите да се мери от готов под.
 6. За всички конструктивни елементи да се гледат конструктивните проекти, а инсталациите Електро, Вод и ОВК от съответните проекти.
 7. Преди поръчване на дограмата да се вземат мерки от място.
 8. Цветовете на маляката и облицовките по фасадите се съгласуват с проектанта и инвеститора.
 9. Дебелината на топлоизолацията е изчислена в част Енергийна ефективност, топлосъхранение и икономии на енергия в сградата.

За собственика:
/ Николай Николов - пълномощник /

		4000 Пловдив, ул. Антон I №9, тел.: 032/263 206 факс: 032/623 236, e-mail: soli_arch@yahoo.com	
ОБЕКТ:	ЖИЛИЩНА СГРАДА С НАДЗЕМНИ И ПОДЗЕМНИ ГАРАЖИ, В УЛИЦА № 262, ЗА ЖИЛИЩНО СТРОИТЕЛСТВО, КВ.7, ПО ПЛАНА НА КВ. "МОДЪР", ГР. ПЛОВДИВ		
ЧЕРТЕЖ:	РАЗПРЕДЕЛЕНИЕ ТРЕТИ ЕТАЖ	Лист:	5 / 18 МАШАД: 1:50
ВЪВЕДЕНИЕ:	АТАНАС ИВАНОВ	ФАЗА:	Т.П. ЧАСТ АРХ. 2024
ПРОЕКТАНТ:	ИНЖ. Ц. СТОЯНОВ		
ИНЖЕНЕР:	ИНЖ. Д. ВЕРИЖОВА		
СЪГЛАСУВАЩИ:			
ПРОЕКТИРАЩИ:	ИНЖ. В. РАДИЧЕВ		
ИНСТАЛ:	ИНЖ. СВЕТИН КОМЕР		
ВИ ИНСТАЛ:	ИНЖ. М. ДЕЛЧЕВА		
ОБЩ. ИНСТАЛ:	ИНЖ. С. ПЕТКОВА		
РАБОТАТА:	ИНЖ. Ц. СТОЯНОВ		

РАЗПРЕДЕЛЕНИЕ ТРЕТИ ЕТАЖ М 1:50