


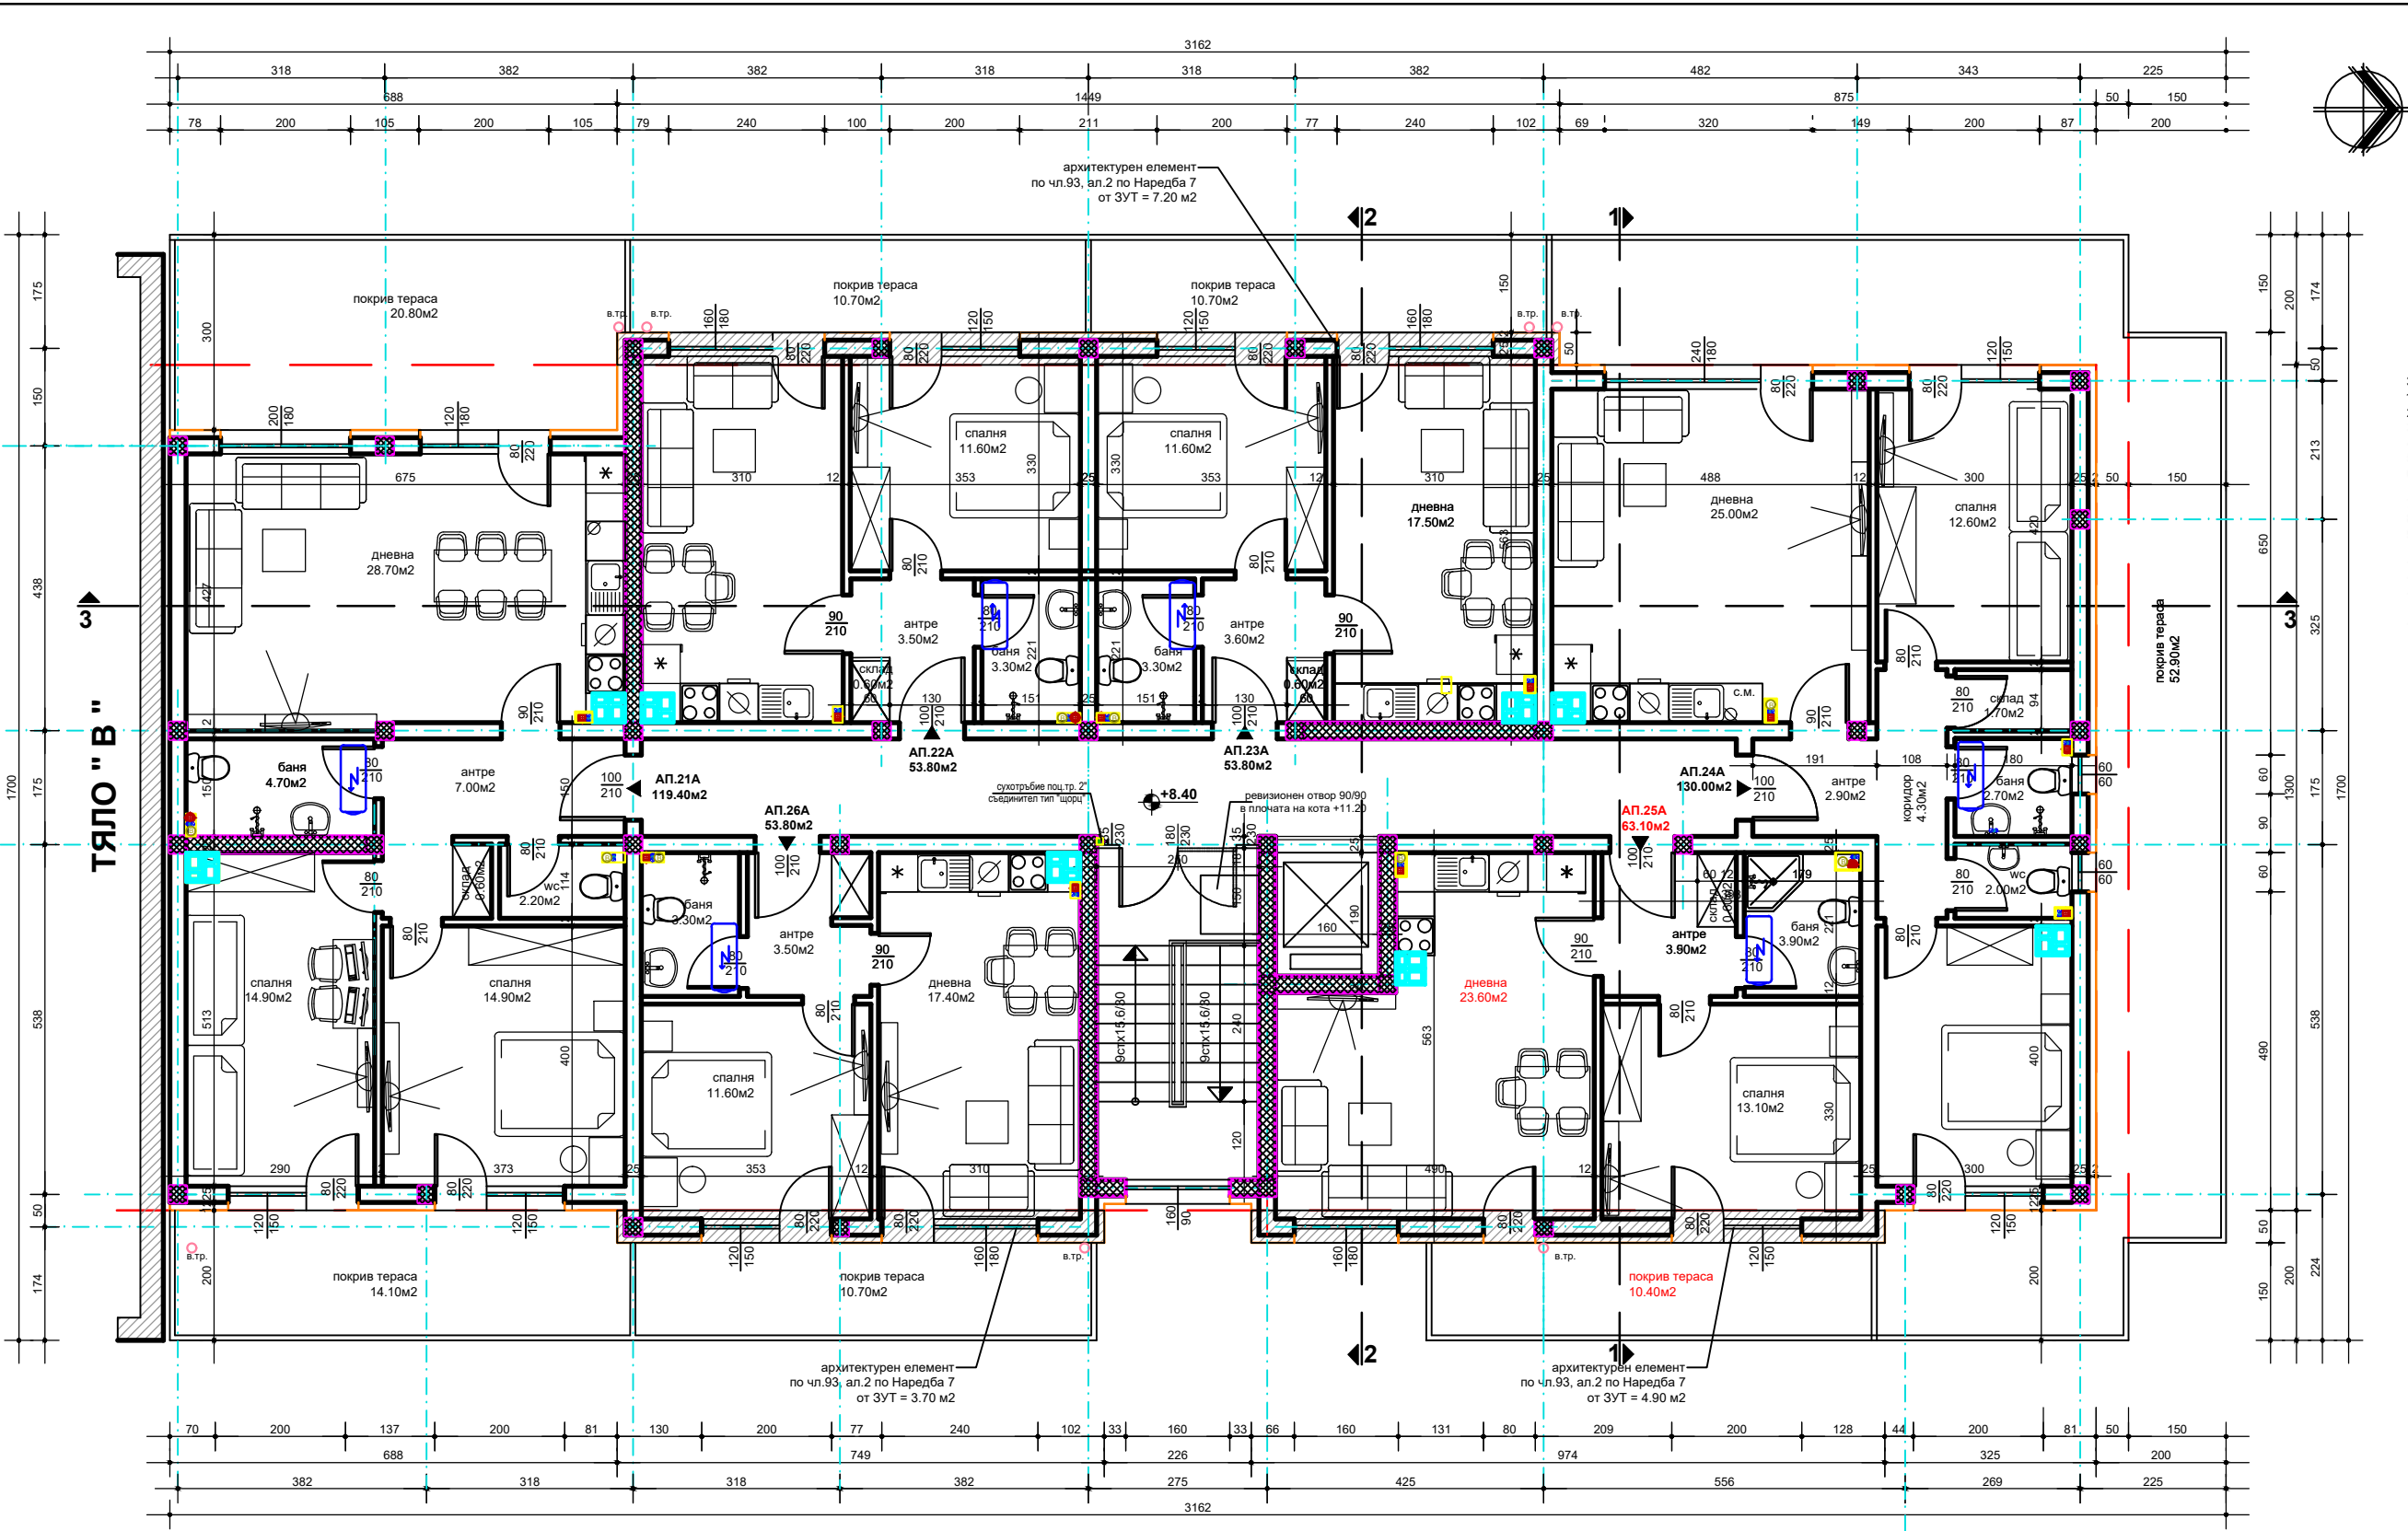

Апарт.21 сгр.А	Апарт.22 сгр.А	Апарт.23 сгр.А	Апарт.24 сгр.А
119.40м2	53.80м2	53.80м2	130.00м2
Апарт.25 сгр.А	Апарт.26 сгр.А		
63.10м2	53.80м2		

СГРАДА А - МАНСАРДЕН ЕТАЖ - КОТА + 8.40

- ЗАБЕЛЕЖКИ:**
1. За вентилацията на мокрите помещения, да се гледат проекти по част ОВК.
 2. CS е самозатваряща се, димоуплътнена врата.

4000 Пловдив, ул. Антим I №9, тел.: 032/263 208
факс: 032/623 238, e-mail: soli_arch@yahoo.com

ОБЕКТ:	КОМПЛЕКС ОТ ЖИЛИЩНИ СГРАДИ В УПИ XVII - 102 0062 ЗА ЖИЛИЩНО СТРОИТЕЛСТВО И ООД, идент.№ 533.1407, КВ 54, ПО ПЛАНА НА КВ.: ОСТРОМИЛА - БЕЛОМОРСКИ, - гр. ПЛОВДИВ	4000 Пловдив, ул. Антим I №9, тел.: 032/263 208 факс: 032/623 238, e-mail: soli_arch@yahoo.com			
ПОД ОБЕКТ:	ЖИЛИЩНА СГРАДА "А"				
ЧЕРТЕЖ:	РАЗПРЕДЕЛЕНИЕ МАНСАРДЕН ЕТАЖ				
ЛИСТ:	5 / 33	ЧАСТ:АРХ.	М: 1:50	ФАЗА: Т.П.	2025г.
ВЪЗЛОЖИТЕЛ:	" ДЖИ ЕС ДЖИ " ООД				
ПРОЕКТАНТ:	арх. Ц. СОЛАКОВ				
НАЧЕРТАЛ:	техн. И. НЕЙКОВА				
СЪГЛАСУВАЛИ:					
КОНСТРУКЦИИ:	инж. З. РАДЕЛОВ				
ЕЛ. ИНСТАЛ.:	инж. С. ЮМЕР				
ВК ИНСТАЛ.:	инж. М. ДЕЛЧЕВА				
ОВК ИНСТАЛ.:	инж. СТ. РАЙКОВА				
ПБ:	инж. В. ДИМИТРОВ				

РАЗПРЕДЕЛЕНИЕ мансарден етаж ТЯЛО " А " М 1:50