


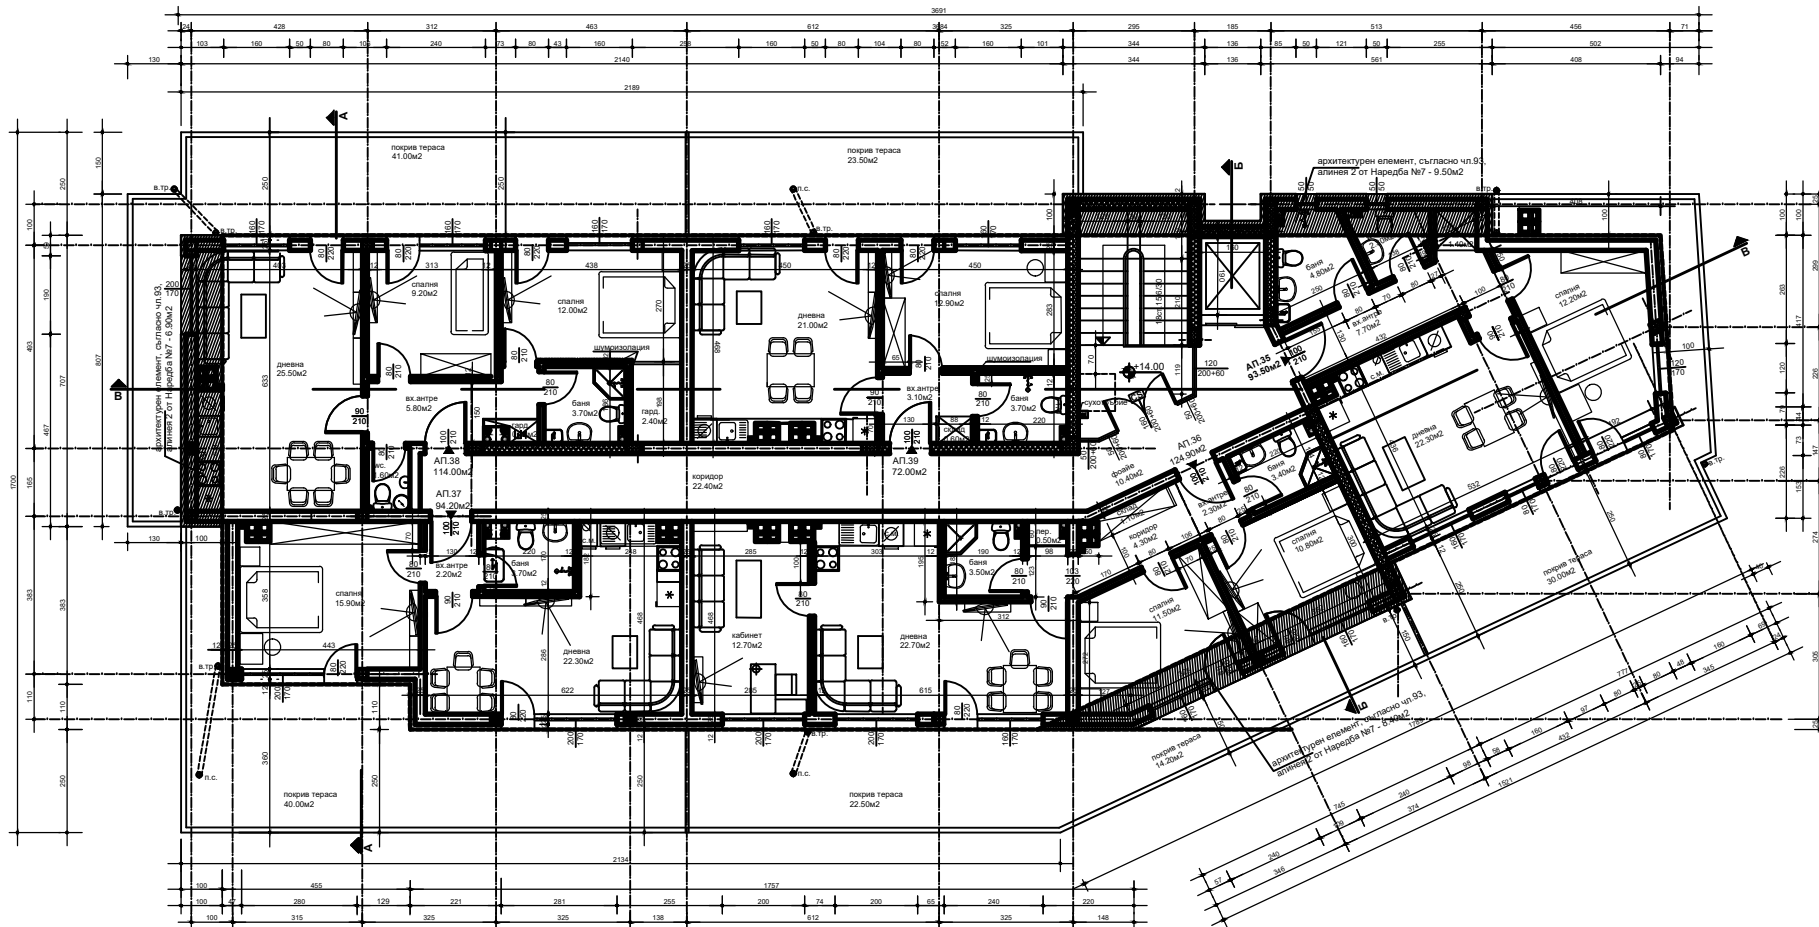

МАНСАРДЕН ЕТАЖ - КОТА +14.00

Апартамент 35	Апартамент 36	Апартамент 37	Апартамент 38
93.50м2	124.50м2	94.20м2	114.00м2
Апартамент 39			
72.50м2			

- ЗАБЕЛЕЖКИ:**
1. За вентилационната на мърките помещения, да се гледат проектите по част ОВК.
 2. СС е самозатваряща се, димоплъзгачна врата.
 3. Входните врати на жилищата да бъдат изпълнени с ОУ 30мм.
 4. Височините са в сантиметри.
 5. Височината на вратите да се мери от готов под.
 6. За всички конструктивни елементи да се гледат конструктивните проекти, а инсталациите Електро, Вод и ОВК от съответните проекти.
 7. Преди поръчане на дограмата да се вземат мерки от място.
 8. Цветовете на материалите и облицовките по фасадите се съгласуват с проектанта и инвеститора.
 9. Дебелината на топлоизолациите е включена в част Енергийна ефективност, топлосъхранение и икономия на енергия в сградата.

За собственика:
/ Николай Николов - изпълномощен /



**4000 Пловдив, ул. Антим I №8, тел.: 032/763 208
факс: 032/623 236, e-mail: soli_arch@yahoo.com**

ОБЕКТ:	ЖИЛИЩНА СГРАДА С НАДЗЕМНИ И ПОДЗЕМНИ ГАРАЖИ, В УЛИЦА И-532/262, ЗА ЖИЛИЩНО СТРОИТЕЛСТВО, КВ.7, ПО ПЛАНА НА КВ. "МОДЕРЪ", ГР. ПЛОВДИВ		
ЧЕРТЕЖ:	РАЗПРЕДЕЛЕНИЕ МАНСАРДЕН ЕТАЖ	ЛИСТ: 8.13	МАЩАБ: 1:50
ВЕЩОЖИТЕЛ:	АТАНАС ИВАНОВ	ФАЙЛ: 7.11	ЧАСТ: АРХ. 2024
ПРОЕКТАНТ:	д-р И. СОЛАНОВ		
ИНЖЕНЕР:	инж. И. НИКОЛОВА		
СЪГЛАСУВАМ:			
КОНСТРУКЦИОН:	инж. В. РАДИСЛОВ		
ЕЛЕКТРИКАЛ:	инж. С. ВЕРИЖКОВ		
ВЪВЕЖДАЩ:	инж. М. ДЕРЖЕВА		
ОБЩЕСТВЕНА:	инж. С. РАДИСЛОВ		
НАЧЕРТАВА:	инж. И. СОЛАНОВ		

РАЗПРЕДЕЛЕНИЕ МАНСАРДЕН ЕТАЖ М 1:50