


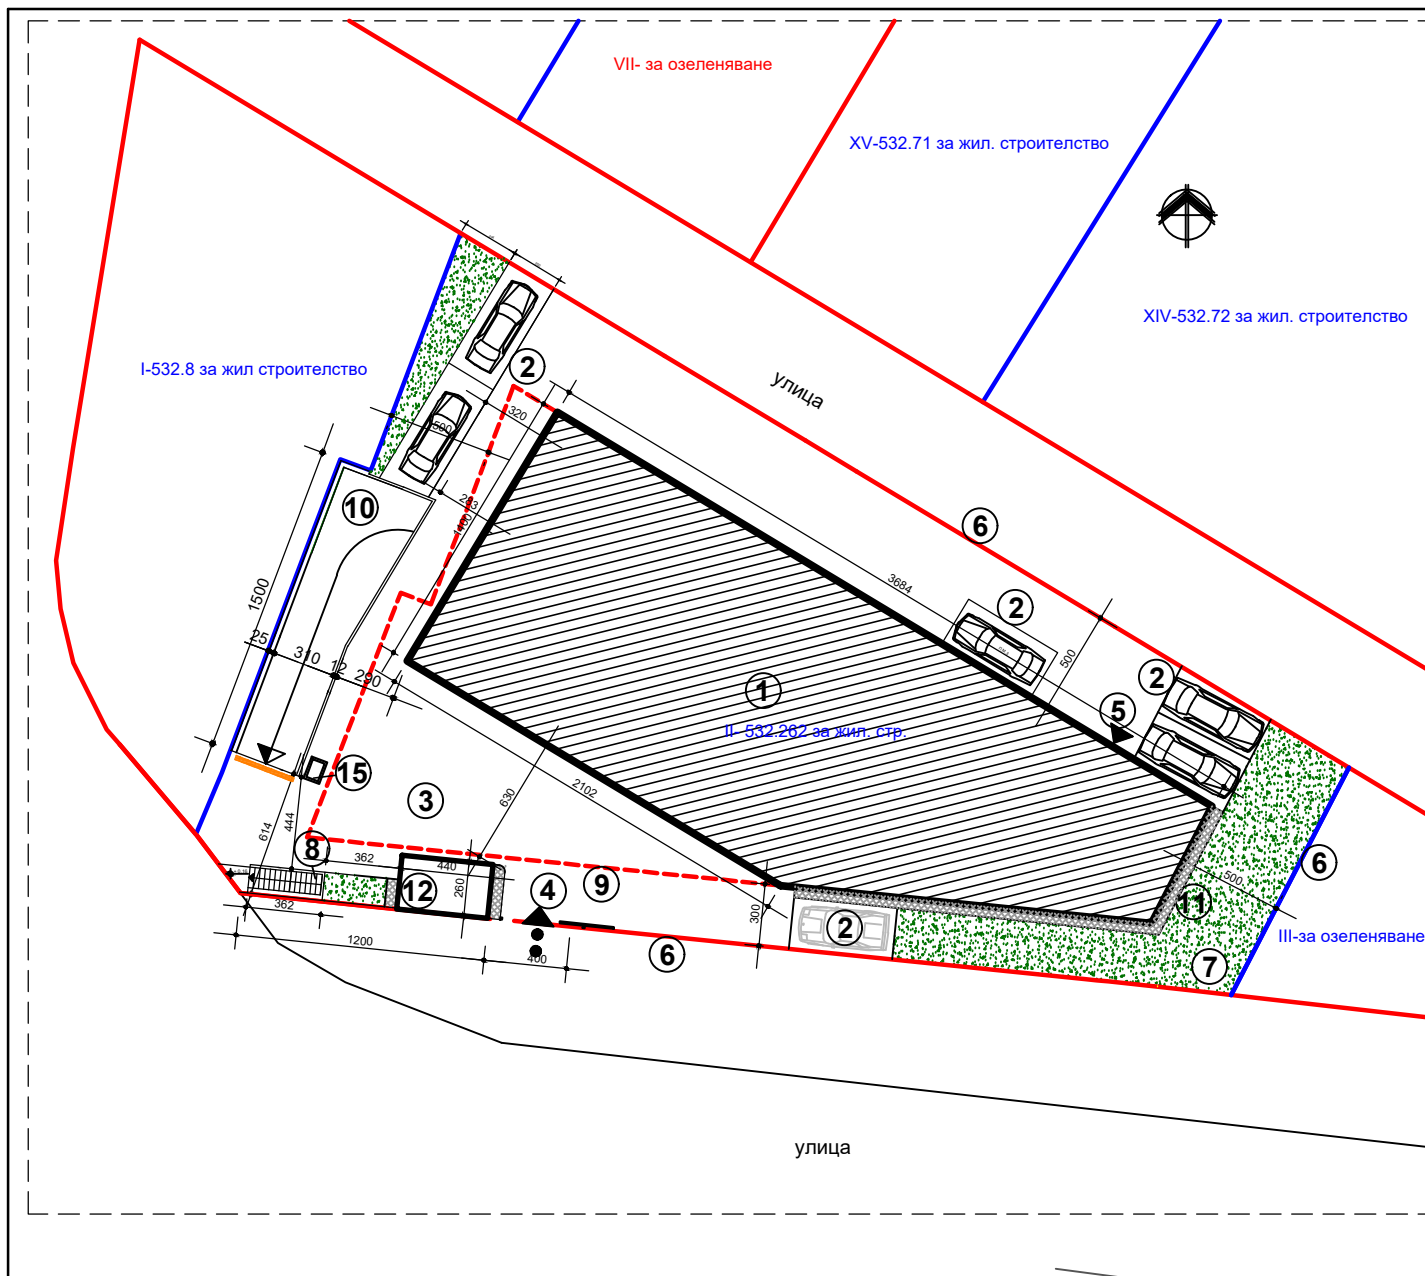

ЛЕГЕНДА:

1. Жилищна сграда с подземно паркиране
2. Открито паркиране
3. Двор-зона маневри - арм. бет. настилка
4. Транспортен вход
5. Вход жилищна сграда
6. Граници на имота
7. Зеленина
8. Евакуационен изход от сутерен
9. Ограничителна линия на застрояване
10. Рампа подземен паркинг
11. Тротоар
12. Трафопост
13. Вентилационен отвор
14. Водомерна шахта
15. Отвор по ОВ проект

ТЕХНИЧЕСКИ ПОКАЗАТЕЛИ

З. П. на жилищната сграда - 457.00м²
 Р.З. П. на жилищната сграда - 2 179.40м²
 З. П. сутерен - 935.00м²
 Обща площ със сутерен - 3 144.40м²

КИНТ - 1.9

Пл. застр. - 40%

П. озел. - 30.2%

± 0.00=166.00

За собственика:

/ Николай Николов - пълномощник /

СИТУАЦИЯ

М 1 : 200



4000 Пловдив, ул. Антим I №9, тел.: 032/263 208
 факс: 032/623 238, e-mail: soli_arch@yahoo.com

ОБЕКТ:	ЖИЛИЩНА СГРАДА С НАДЗЕМНИ И ПОДЗЕМНИ ГАРАЖИ, В УПИ II - 532.262, ЗА ЖИЛИЩНО СТРОИТЕЛСТВО, КВ.7, ПО ПЛАНА НА КВ. "МОДЪР", ГР. ПЛОВДИВ		
ЧЕРТЕЖ:	СИТУАЦИЯ		ЧАСТ:АРХ.
ВЪЗЛОЖИТЕЛ:	АТАНАС ИВАНОВ	ЛИСТ: 1/ 13	МАЩАБ: 1:200
ПРОЕКТАНТ:	арх. Ц. СОЛАКОВ	ФАЗА: Т.П.	ДАТА:2024г.
НАЧЕРТАЛ:	техн. И. НЕЙКОВА		
СЪГЛАСУВАЛИ:			
ВП:	инж. Р. ГЕНОВА		
ЗА ФИРМАТА:	арх. Ц. СОЛАКОВ		