


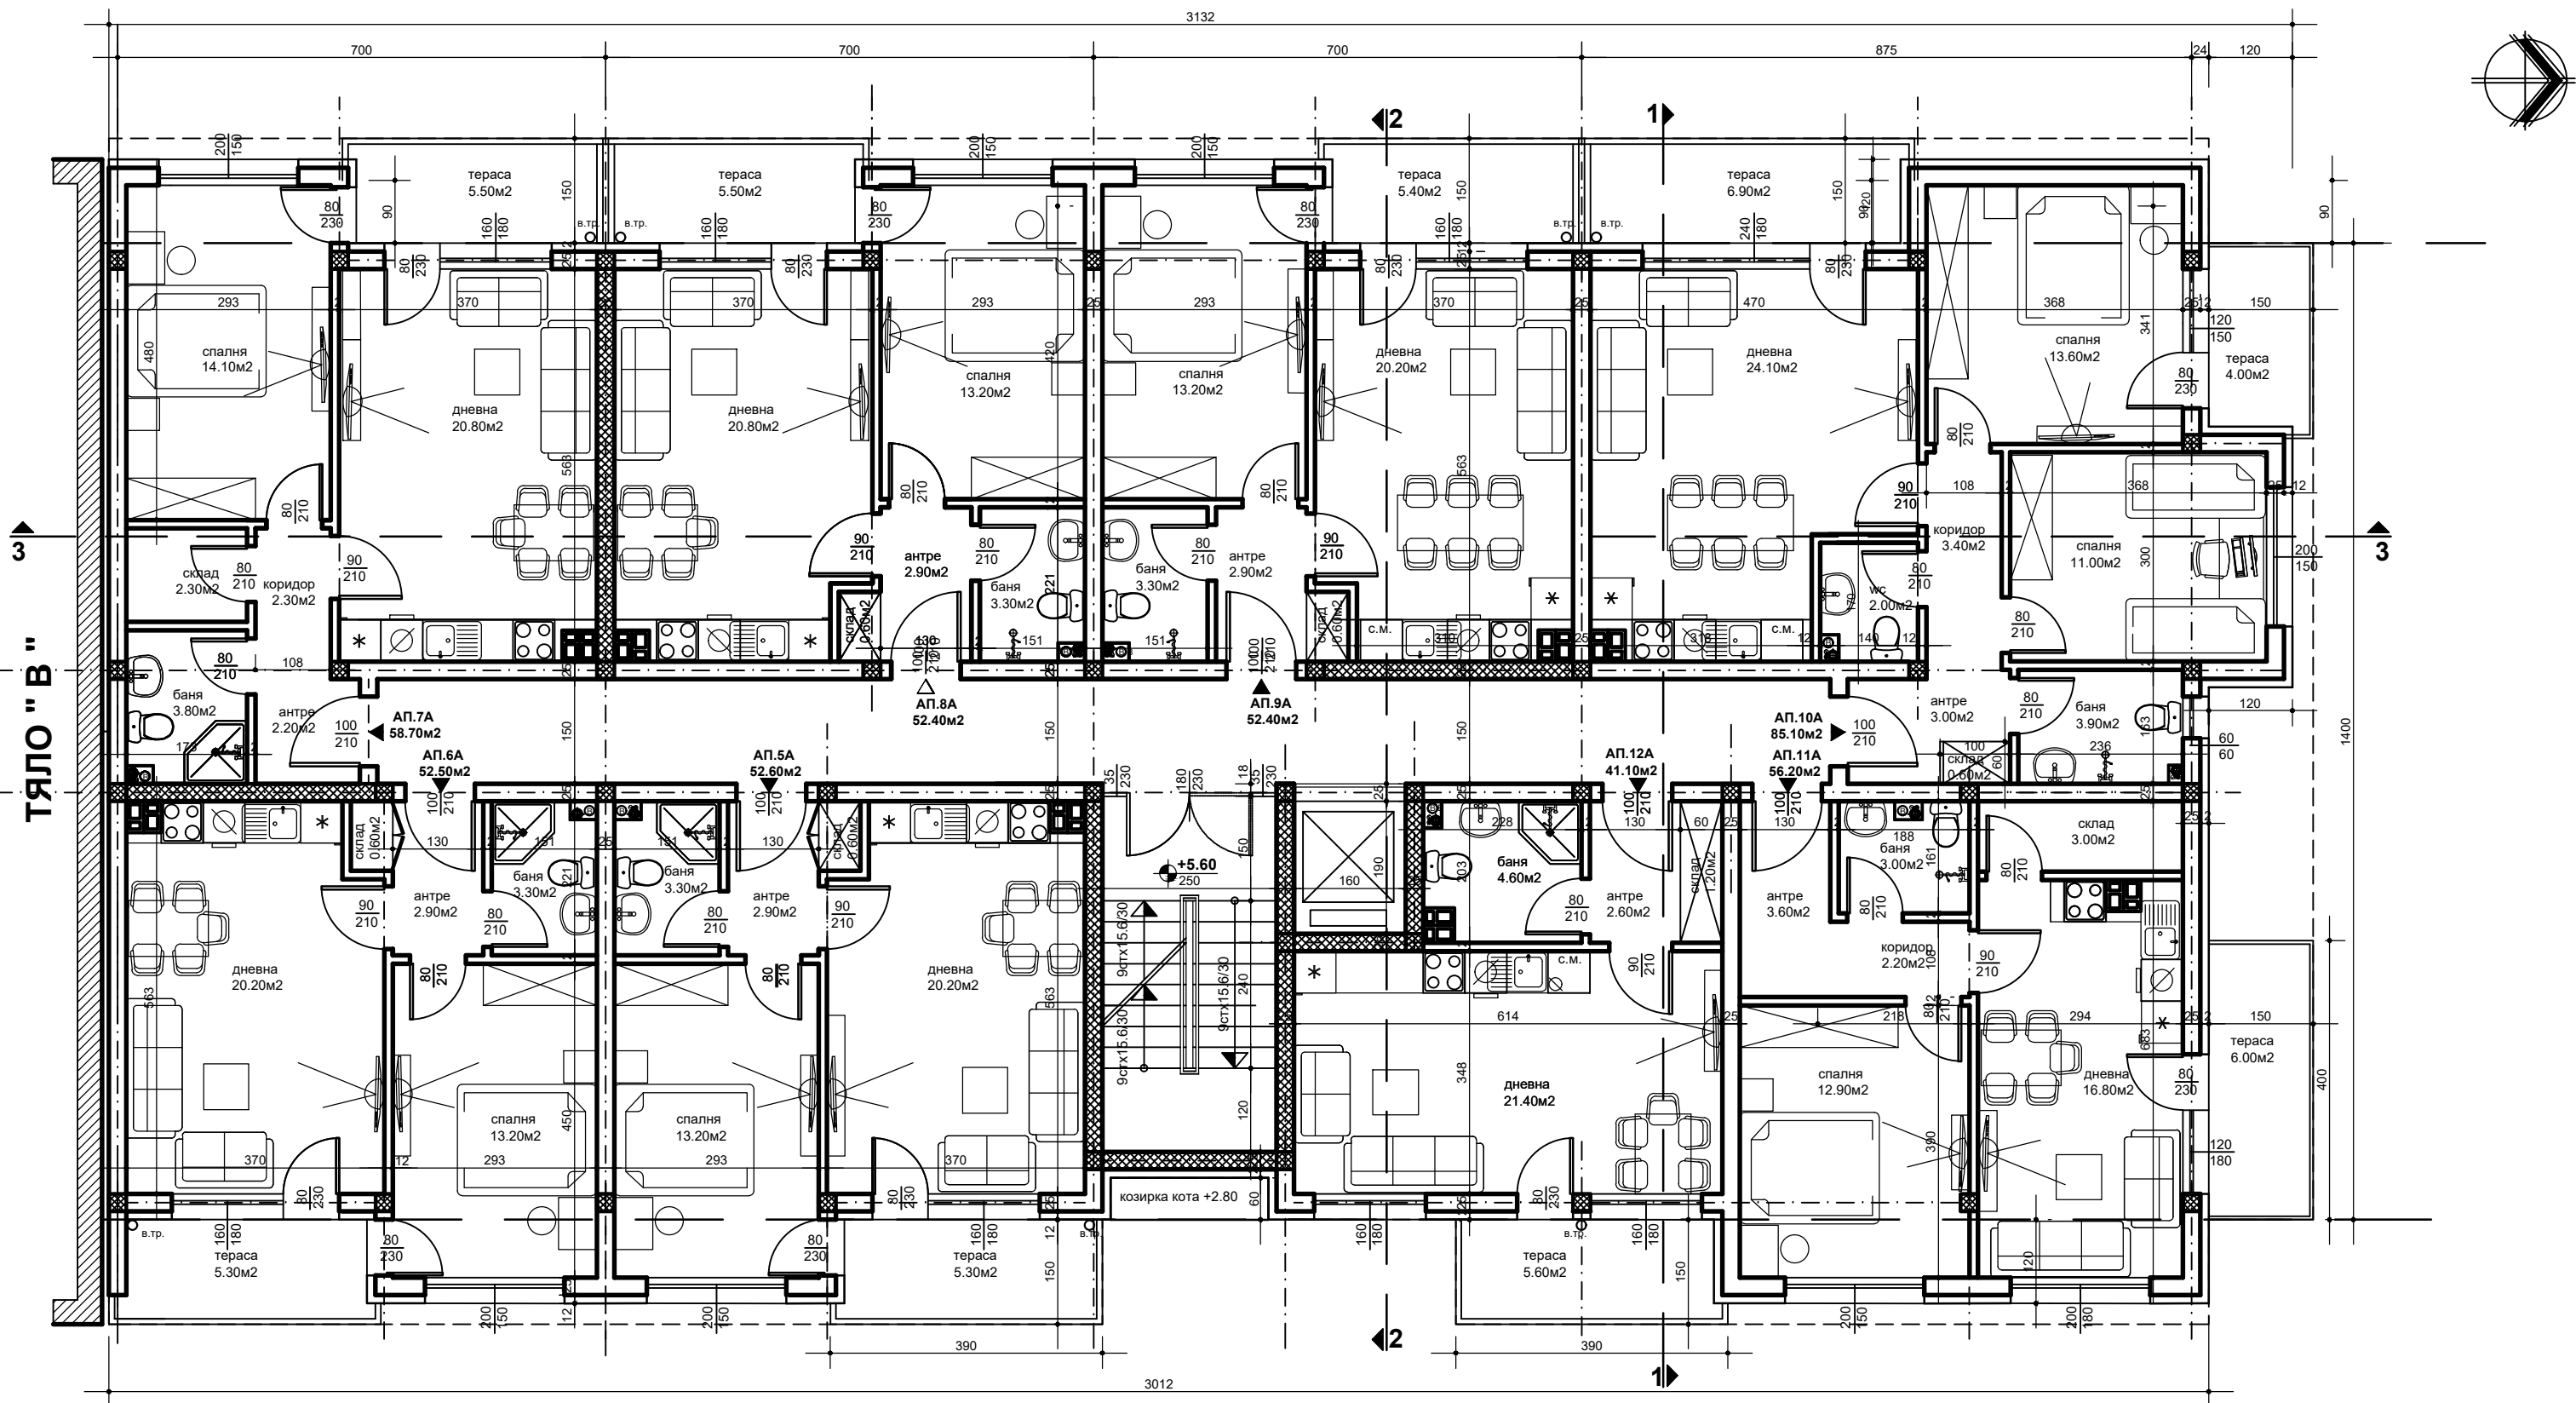

РАЗПРЕДЕЛЕНИЕ 2, ТЯЛО " А "
3.П. 510.70м2 - 2 этаж М 1:50