


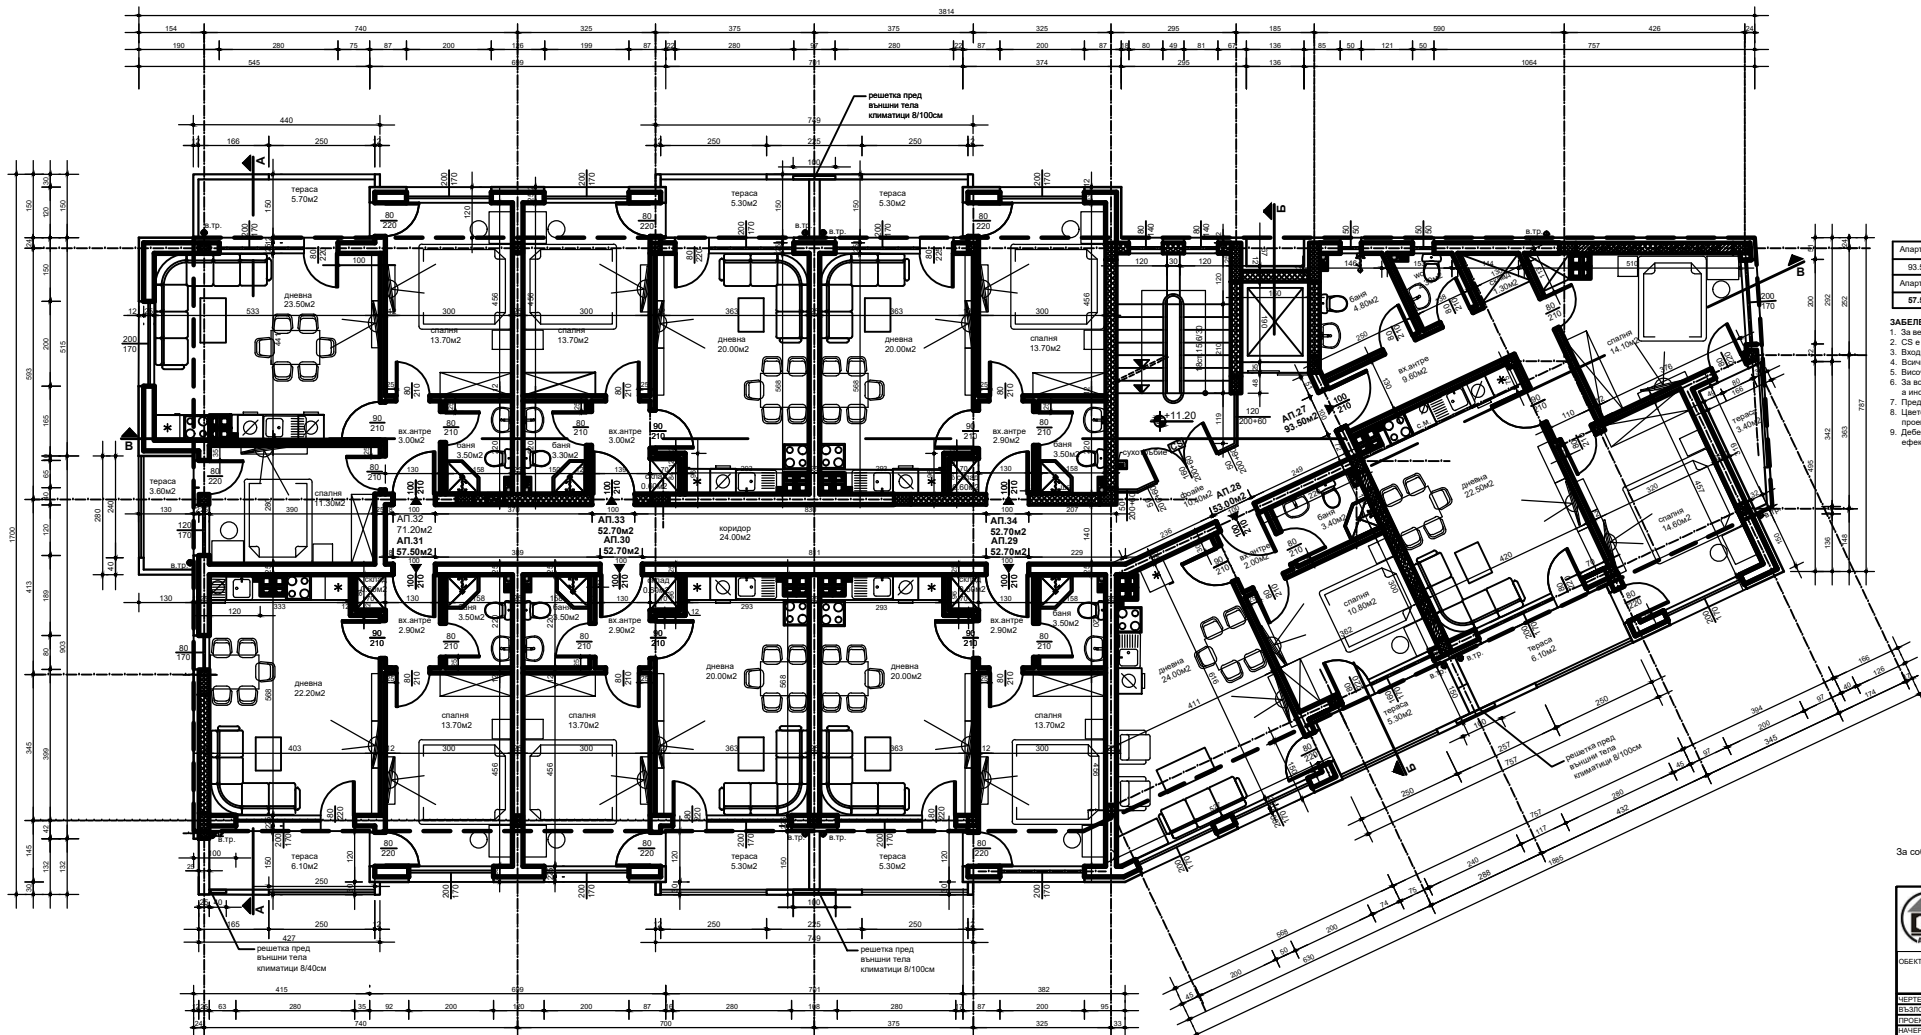

ПЕТИ ЕТАЖ - КОТА +11.20

Апартамент 27	Апартамент 28	Апартамент 29	Апартамент 30
93.50м ²	53.00м ²	52.70м ²	52.70м ²
Апартамент 31	Апартамент 32	Апартамент 33	Апартамент 34
57.50м ²	71.20м ²	52.70м ²	52.70м ²

- ЗАБЕЛЕЖКИ:**
1. За вентилацията на мокрите помещения, да се гледат проекти по част ОВК.
 2. СБ е самозатваряща се, димопътна врата.
 3. Входните врати на жилищата да бъдат изпълнени с ОУ 30мин.
 5. Височината на вратите да се мерят от готов под.
 6. За всички конструктивни елементи да се гледат конструктивните проекти, а инсталациите Електро, Вод и ОВК от съответните проекти.
 7. При поръчане на дограмата да се вземат мерки от място.
 8. Цветовете на маляката и облицовките по фасадите се съгласуват с проектанта и инвеститора.
 9. Дебелината на топлоизолациите е включена в част Енергийна ефективност, топлоизолацията и икономии на енергия в сградата.

За собственост: / Николай Николов - пълномощник /

4000 Пловдив, ул. Антон Николов, тел.: 032/263 206
факс: 032/623 236, e-mail: soli_arch@yahoo.com

ОБЪКТ:	ЖИЛИЩНА СГРАДА С НАДЗЕМНИ И ПОДЗЕМНИ ГАРАЖИ, В УЛИЦА № 32, 262. ЗА ЖИЛИЩНО СТРОИТЕЛСТВО, КВ. 7, ПО ПЛАНА НА КВ. "МОДЪР", ГР. ПЛОВДИВ		
ЧЕРТЕЖ:	РАЗПРЕДЕЛЕНИЕ ПЕТИ ЕТАЖ	Лист 7 / 13	Масштаб: 1:50
ВЪВЕЖДЕНИТЕЛИ:	АТАНАС ИВАНОВ	ФАЖА Т. Г.	ЧАСТ АРХ.
ПРОЕКТИРА:	ИВАН И. СТОЯНОВ		

РАЗПРЕДЕЛЕНИЕ ПЕТИ ЕТАЖ М 1:50