


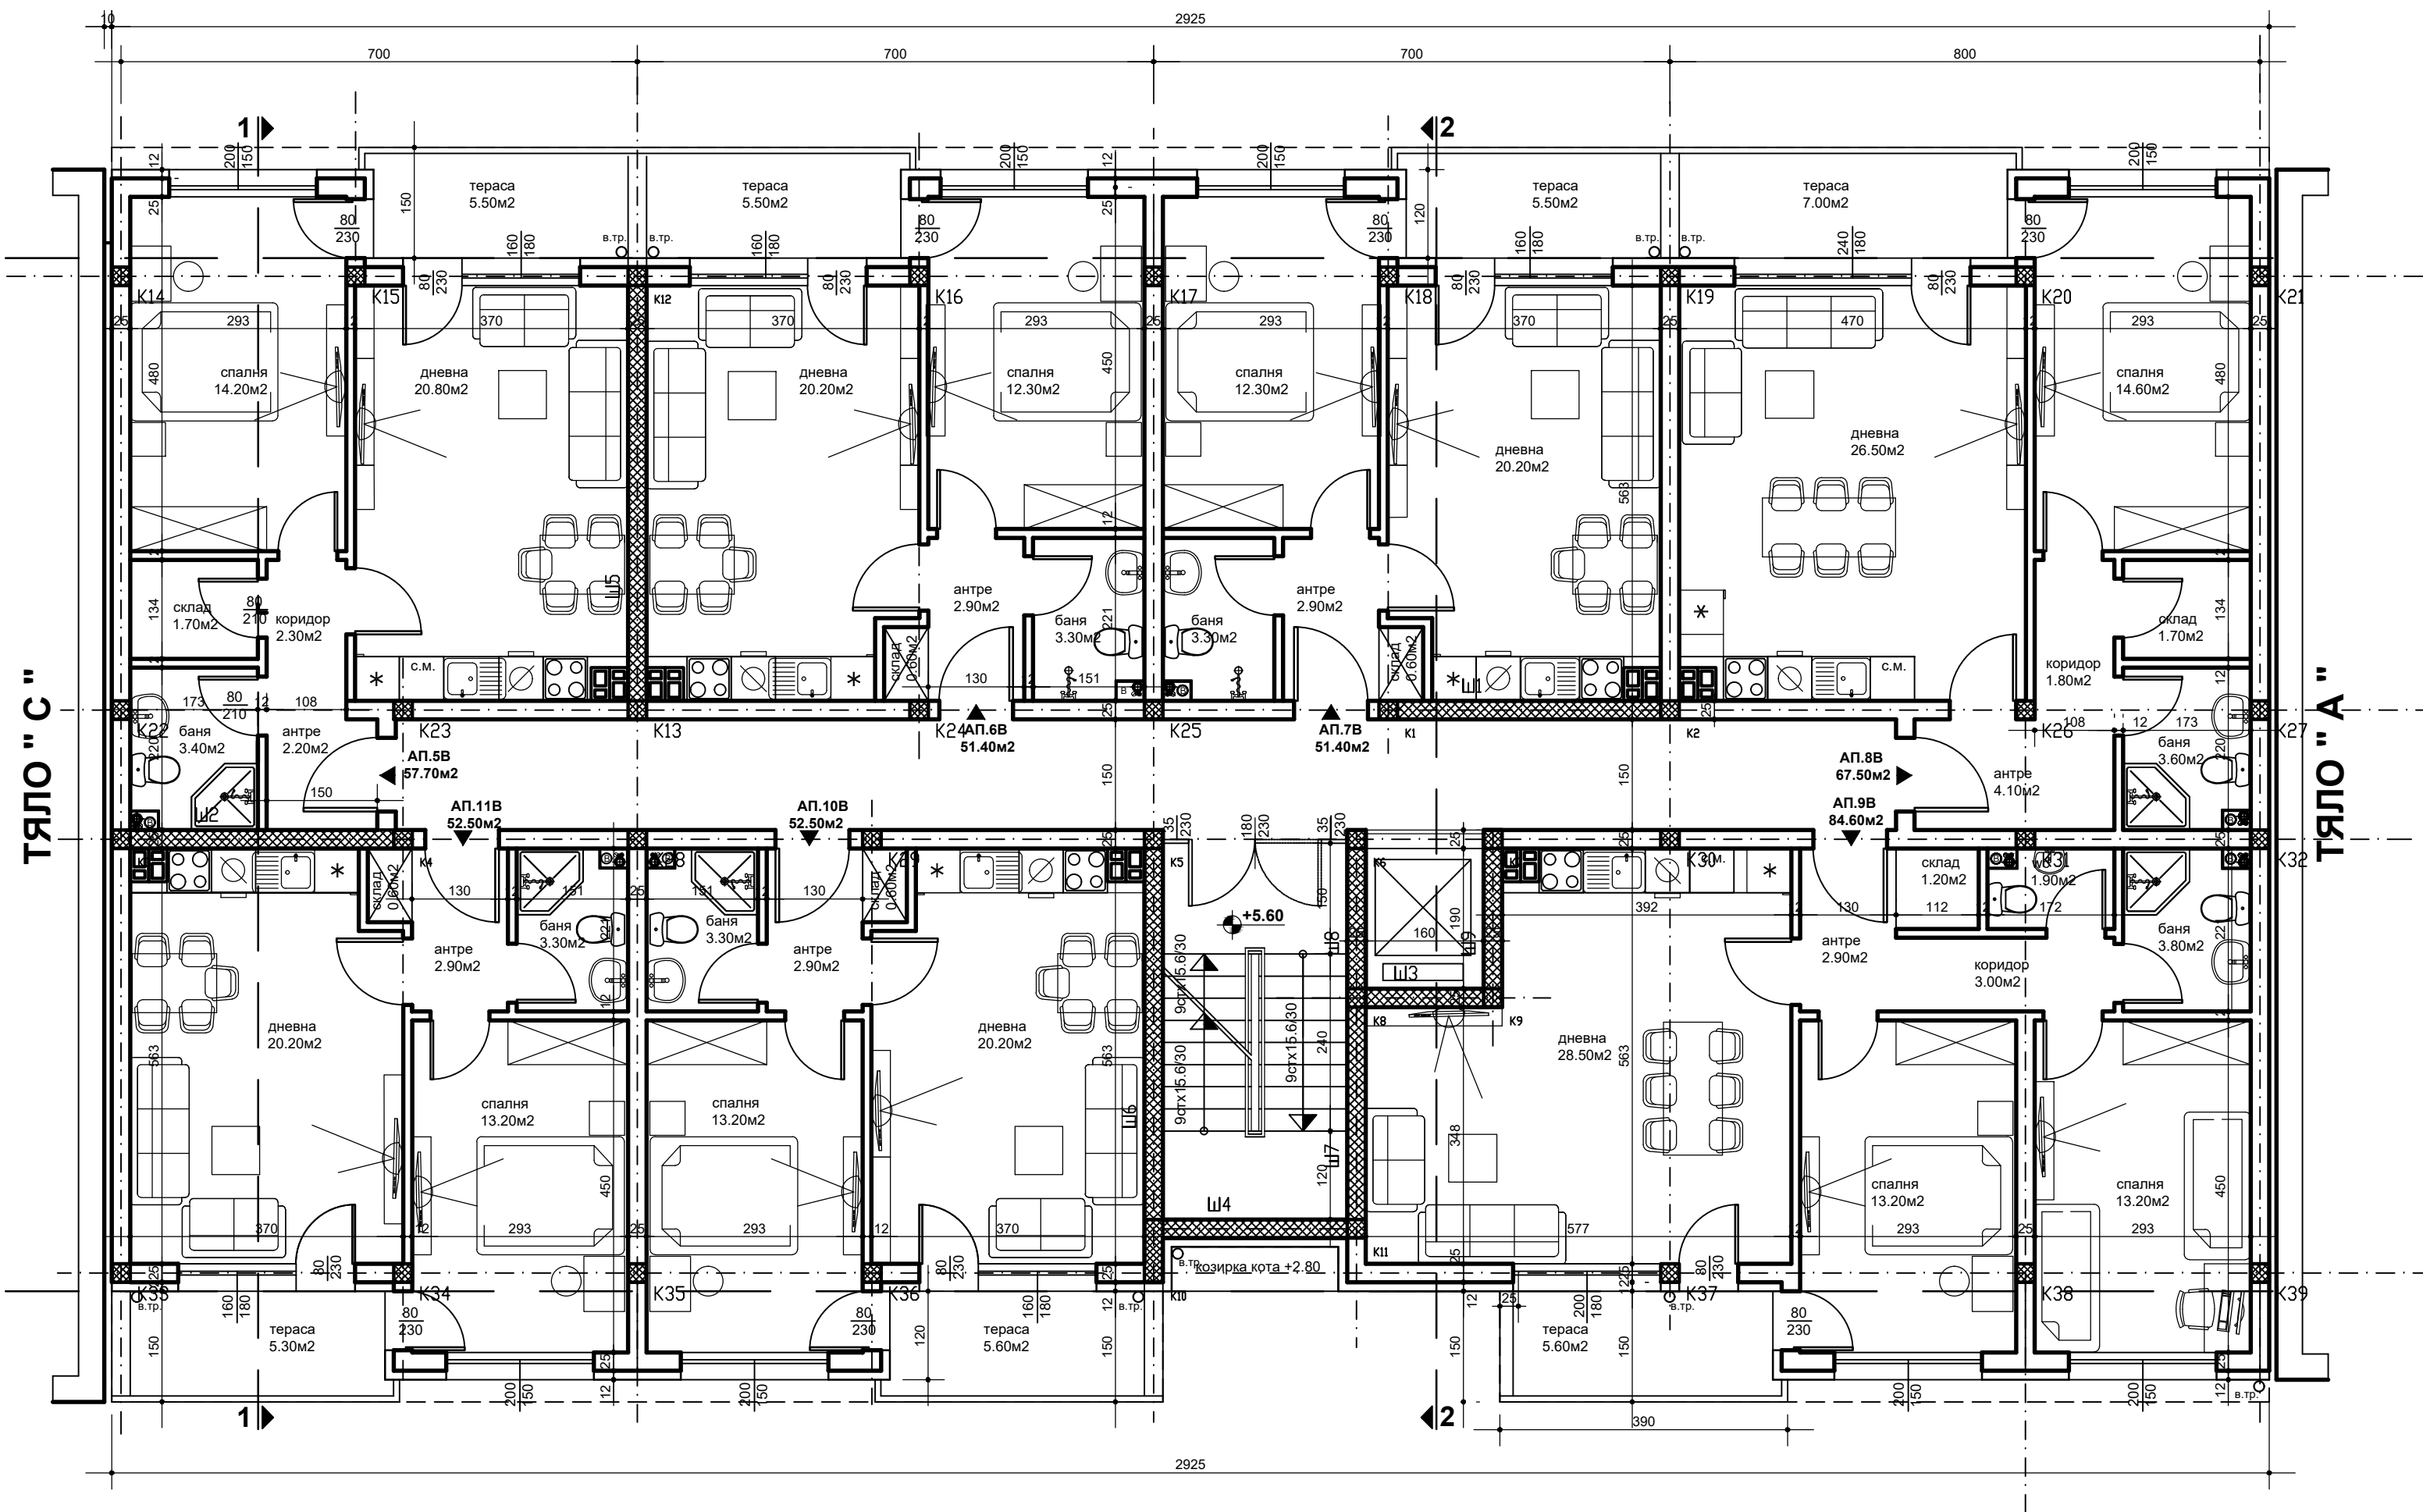

РАЗПРЕДЕЛЕНИЕ 2 этаж ТЯЛО " В "
3.П. 482.60м2
М 1:50