


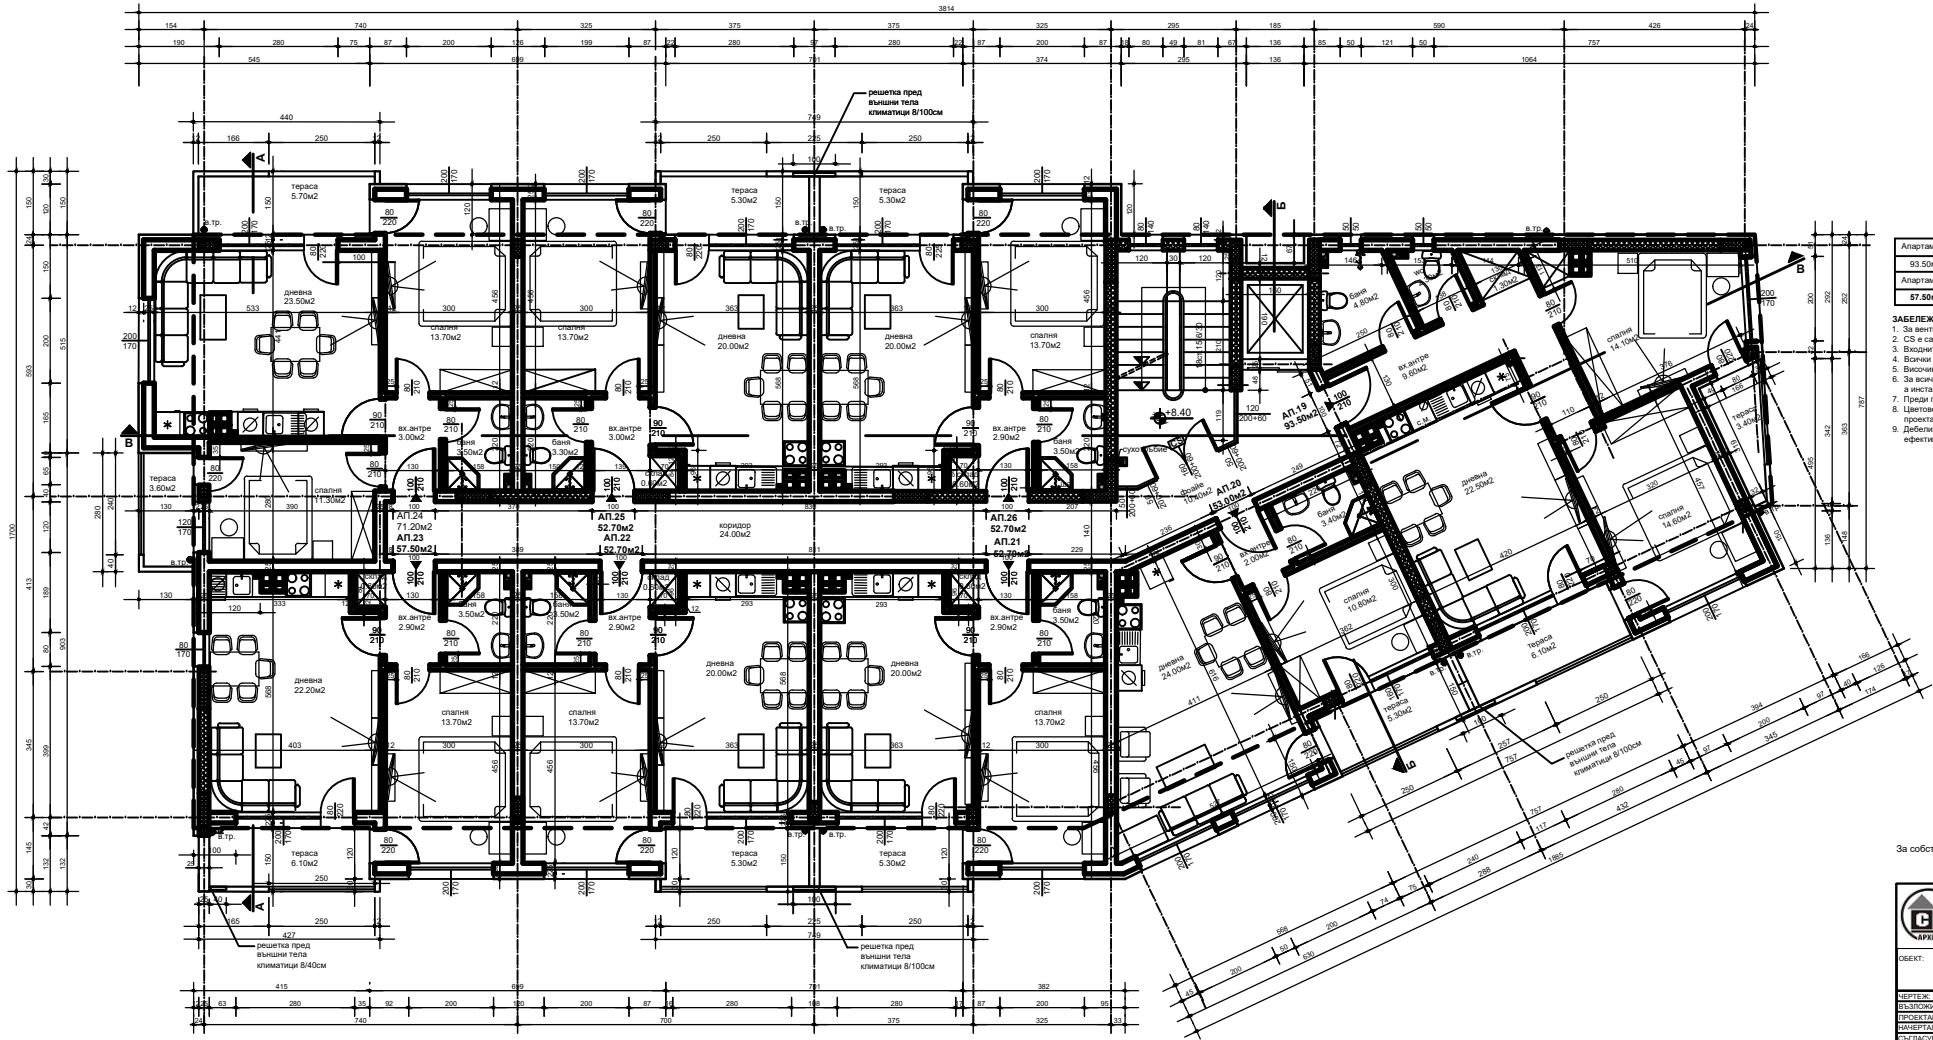

ЧЕТВЪРТИ ЕТАЖ - КОТА +8.40


- ЗАБЕЛЕЖКИ:**
1. За вентилацията на мокрите помещения, да се гледат проекти по част ОВК.
 2. CS е самозатваряща се, димуплътнява врата.
 3. Входните врати на жилищата да бъдат изпънени с ОУ 30мин.
 4. Височини размери са в сантиметри.
 5. Височината на вратите да се мери от готов под.
 6. За всички конструктивни елементи да се гледат конструктивните проекти, а инсталациите Електро, Вод и ОВК от съответните проекти.
 7. Преди поръчване на дограмата да се вземат мерки от място.
 8. Цветовете на маалките и облицовките по фасадите се съгласуват с проектант и инвеститора.
 9. Дебитината на топлоизолацията е изчислена в част Енергийна ефективност, топлосъхранение и икономии на енергия в сградата.

За собственика:
/ Николай Николов - пълномощник /



4000 Пловдив, ул. Антон I №9, тел.: 032/263 206
факс: 032/623 236, e-mail: soli_arch@yahoo.com

ОБЕКТ:	ЖИЛИЩНА СГРАДА С НАДЗЕМНИ И ПОДЗЕМНИ ГАРАЖИ, В УЛИЦА № 532, 262, ЗА ЖИЛИЩНО СТРОИТЕЛСТВО, КВ. 7, ПО ПЛАНА НА КВ. "МОДЪР", ГР. ПЛОВДИВ		
ЧЕРТЕЖ:	РАЗПРЕДЕЛЕНИЕ ЧЕТВЪРТИ ЕТАЖ	Лист 6 / 13	МАСШ: 1:50
ВЪВЕДЕНИЕ:	АТАНАС ИВАНОВ	ФАЖА Т. Г.	ЧАСТ АРХ.

РАЗПРЕДЕЛЕНИЕ 'ЧЕТВЪРТИ ЕТАЖ M 1:50